


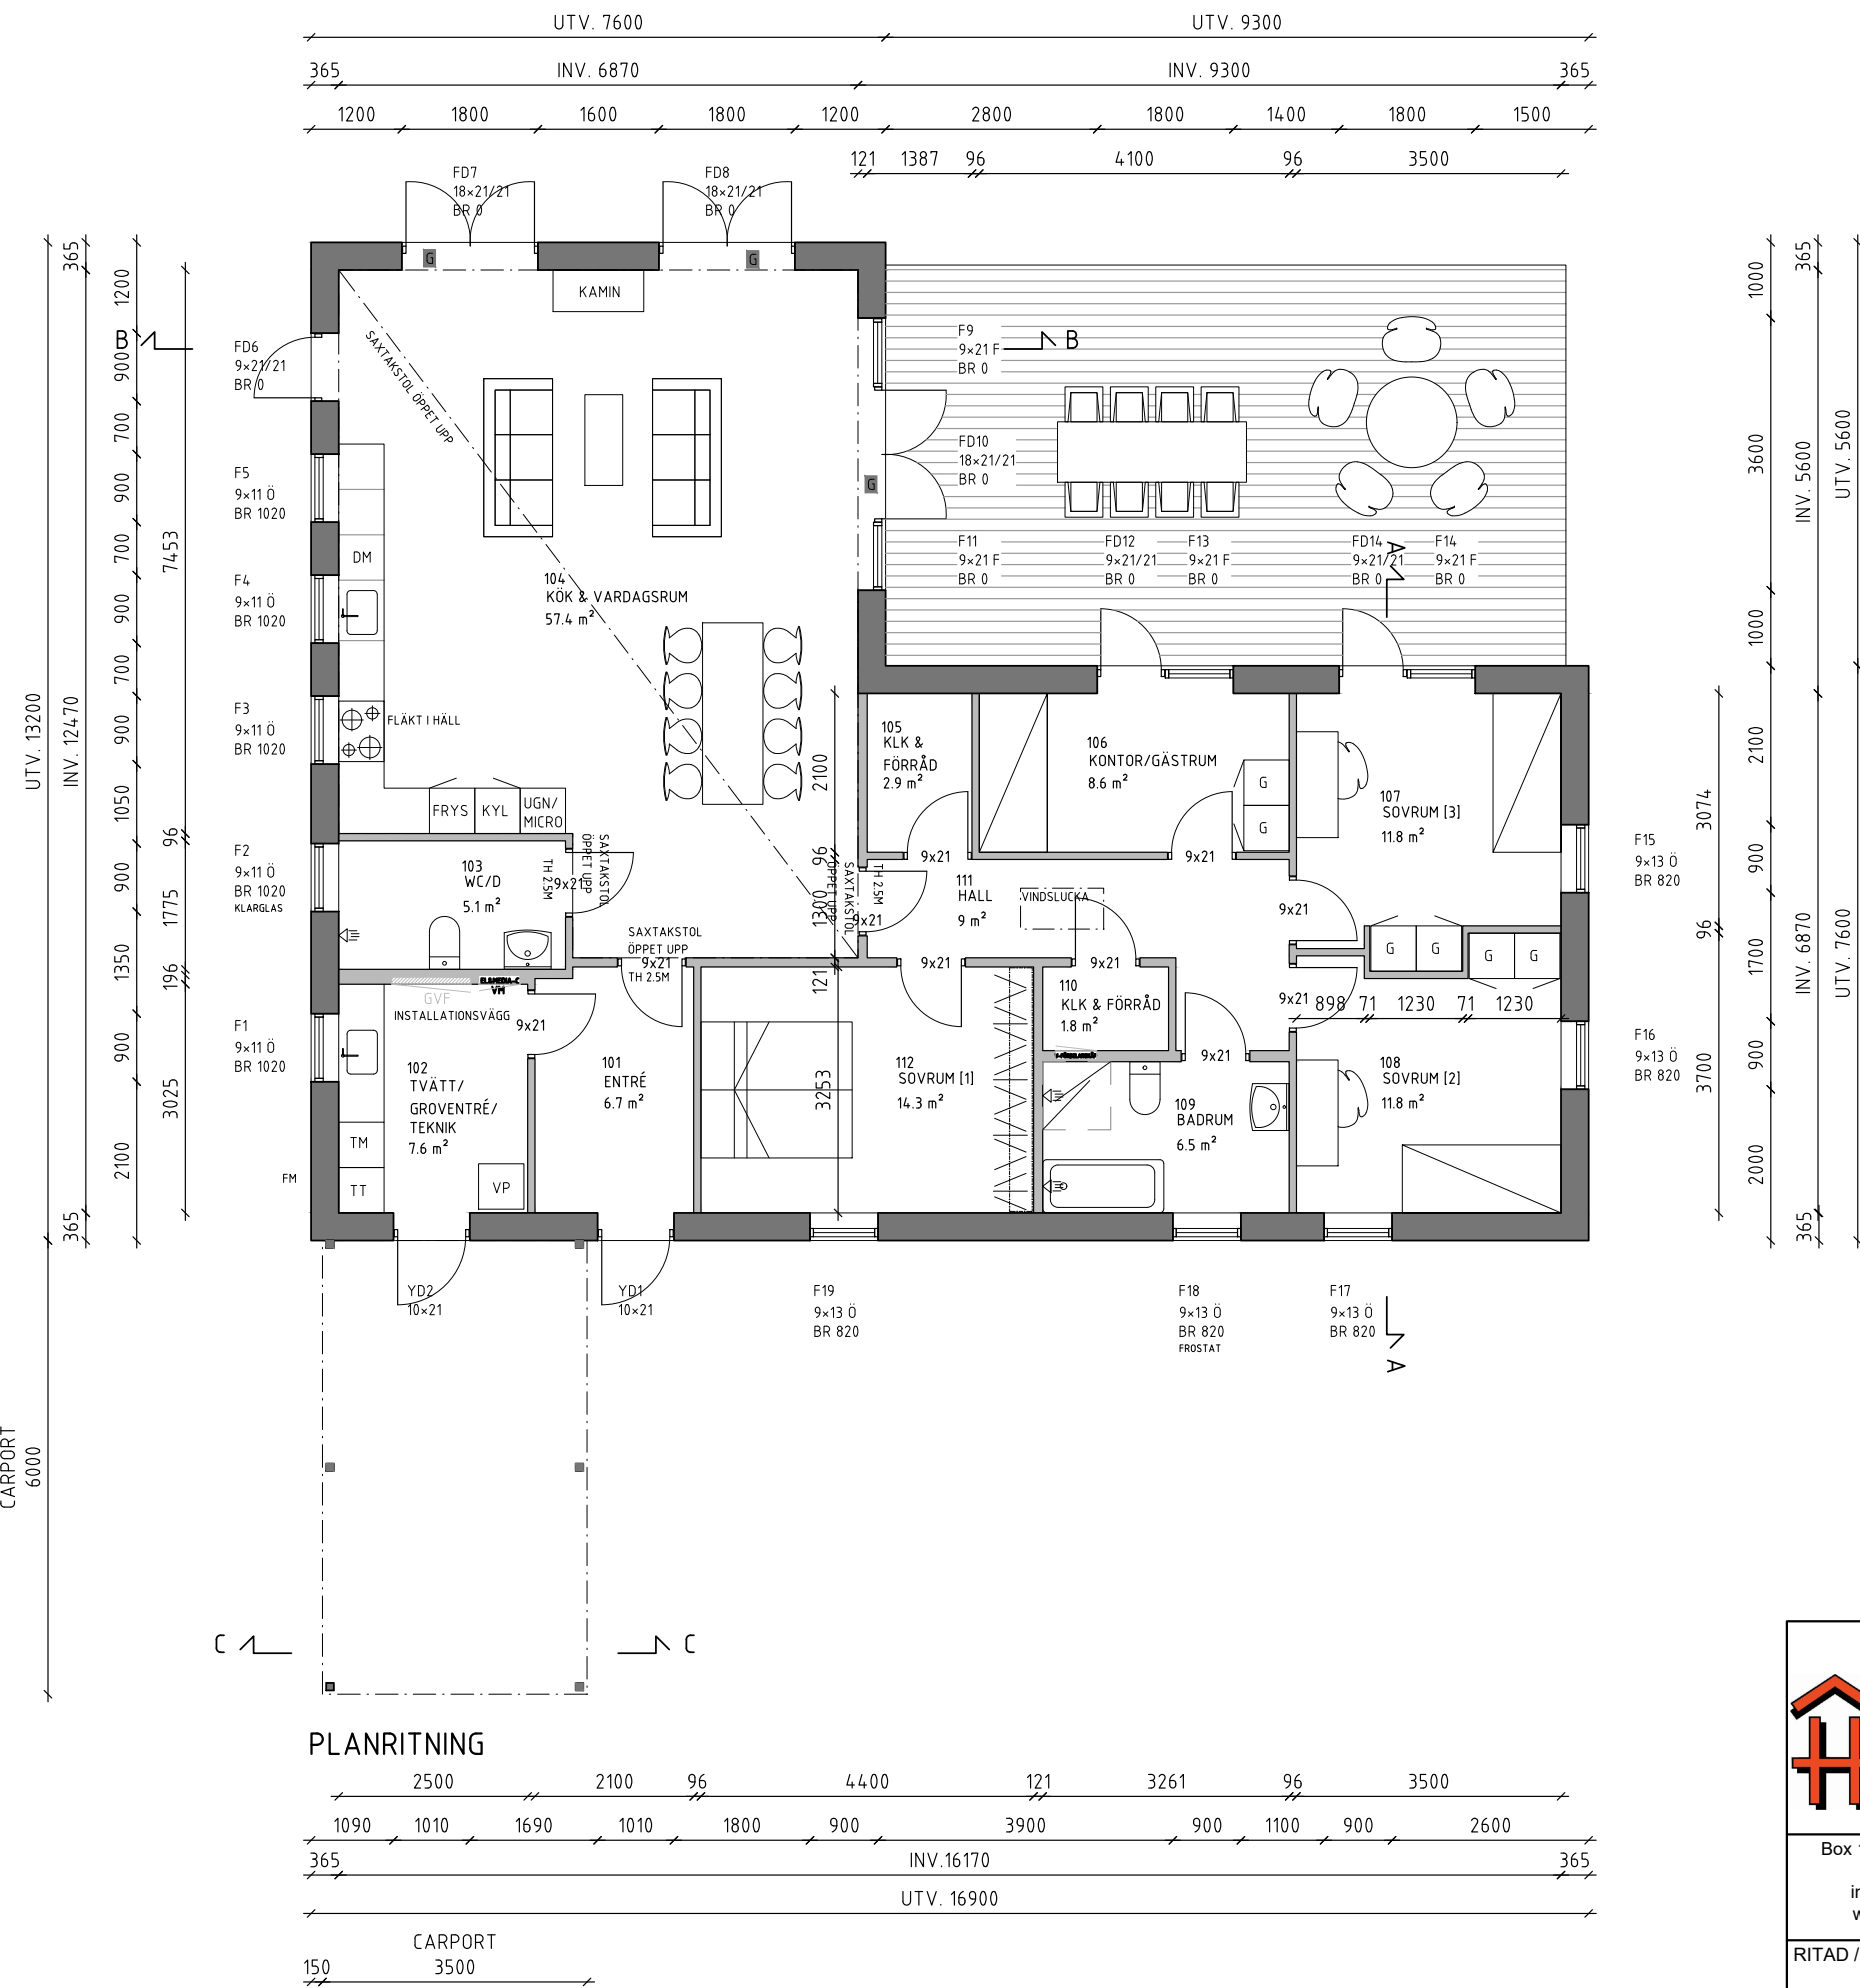

AREAUPPGIFTER
BYGGNADSAREA (BYA): 171 kvm
BYGGNADSAREA (BYA) INKL. CARPORT 192 kvm
BRUTTOAREA (BTA): 171 kvm
ÖPPENAREA (ÖPA) CARPORT 21 kvm
BOAREA (BOA) (INKL. FÖRRÅD & KLK) 149.6kvm

BYGGLOVSHANDLING

INREDNING OCH MATERIALVAL FRAMGÅR
AV LEVERANSBESKRIVNINGEN.

REV	ANT	REVIDERINGEN AVSER	DATUM	SIGN
SVEDALA 207:14 SVEDALA KOMMUN				
NYBYGGNAD AV ENBOSTADSHUS SAMT GARAGE PLANRITNING				
RITAD / KONSTR AV	DATUM	ARBETSNUMMER	RITNINGSNUMMER	SKALA A3-FULLSKALA
S HAAK	2026-06-17	H10314	A-02	1:100