




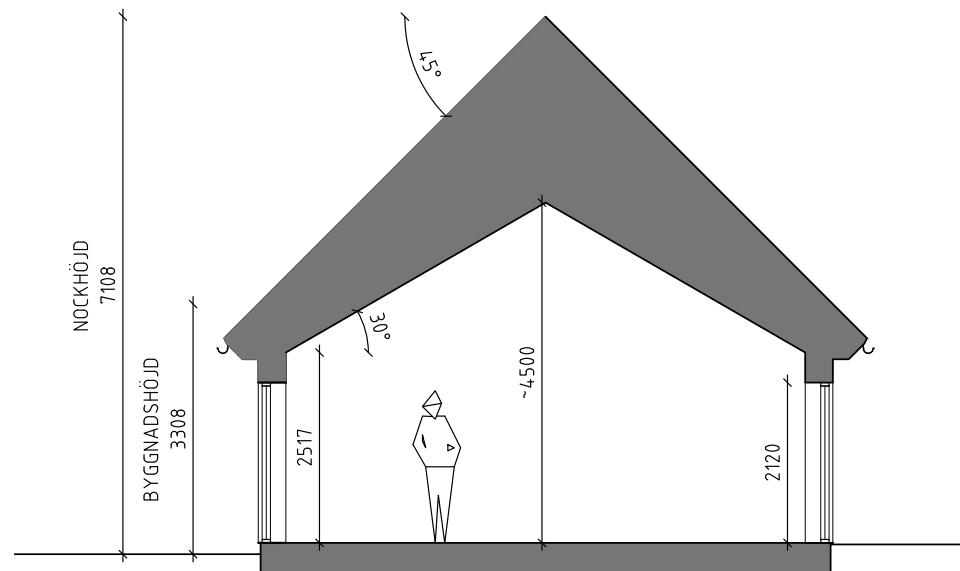

SEKTION B-B

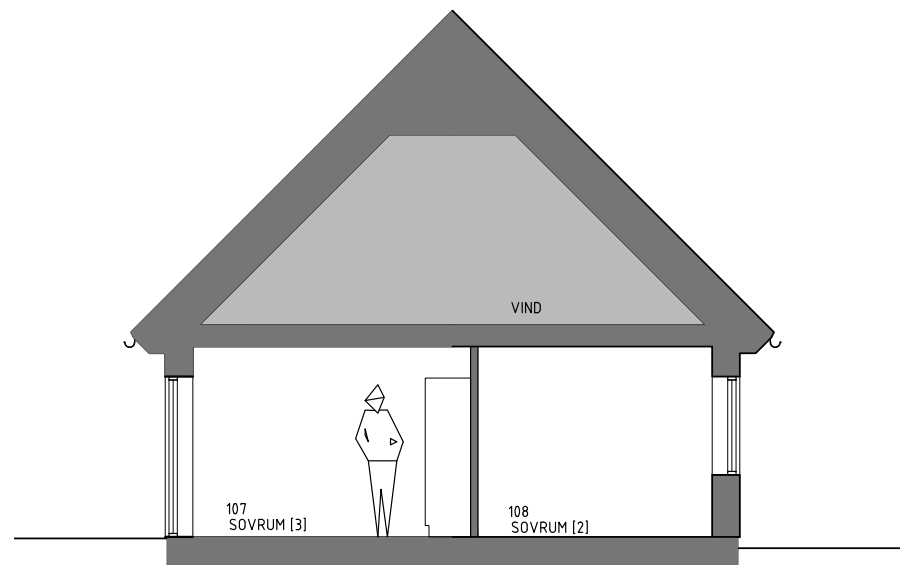

SEKTION A-A

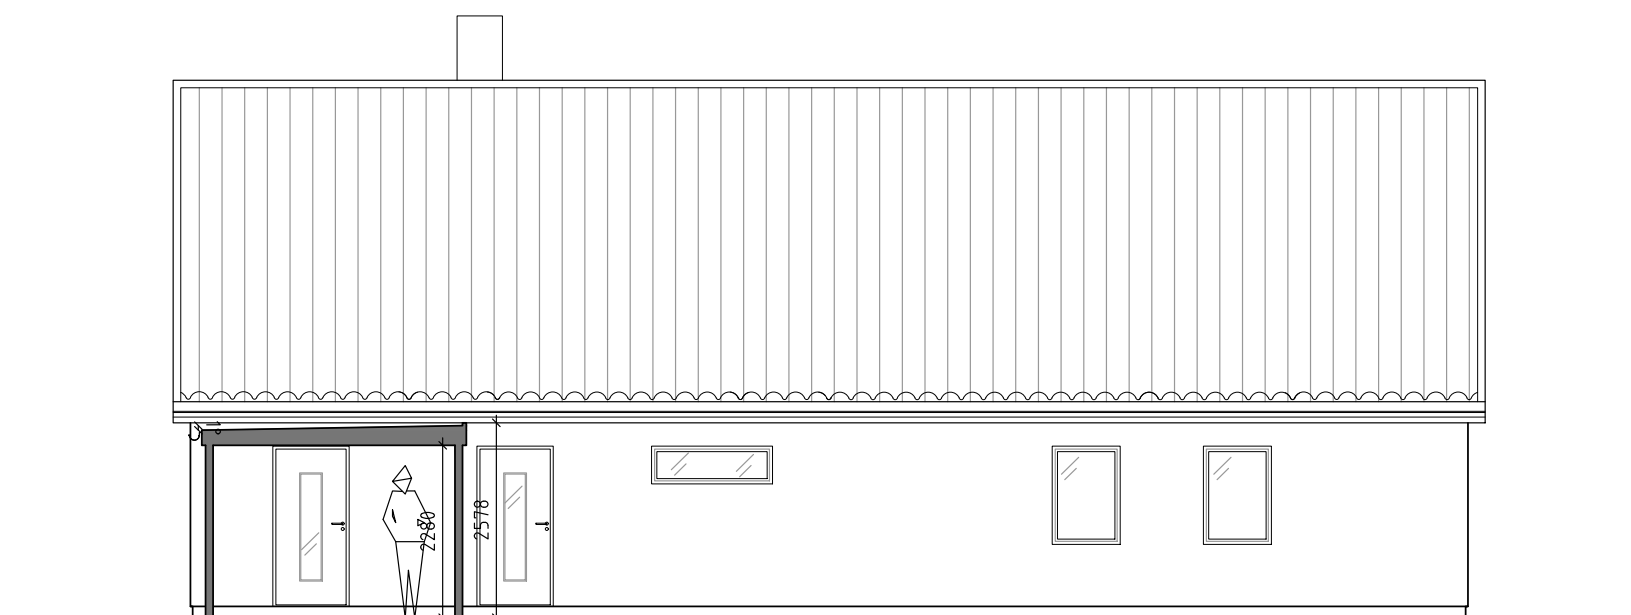

SEKTION C-C

BYGGLOVSHANDLING

INREDNING OCH MATERIALVAL FRAMGÅR
AV LEVERANSBESKRIVNINGEN.

REV	ANT	REVIDERINGEN AVSER	DATUM	SIGN
 Box 1249 • 262 23 Ångelholm 0431-44 38 80 info@haaksstenhus.se www.haaksstenhus.se SVEDALA 207:14 SVEDALA KOMMUN				
NYBYGGNAD AV ENBOSTADSHUS SAMT GARAGE SEKTIONSRTNINGAR				
RITAD / KONSTR AV	DATUM	ARBETSNUMMER	RITNINGSDATUM	SKALA
S HAAK	2026-06-17	H10314	A-04	1:100

