


NYBYGGNADSKARTA

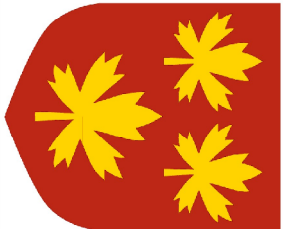

SVEDALA KOMMUN

Fastighet:
SVEDALA 207:14
Area enligt registerkartan:
5090 m²

Gatuadress: Norrbackavägen


Detaljplan: Utanför detaljplan
Laga kraft: -

Arbetsfix: På rör med text NB
+50,345 meter


Kontakta kommunens
VA-avdelninge för att få
position i plan och höjd på
anslutningspunkter.

Upprättad av Tina Andersson
2024-08-02
Giltig 5 år i den mån markens
topografi och övrigt som kartan
avser att återge förblir oförändrat
i kartan och i verkligheten.

Pappersstorlek: A3
Skala: 1:400

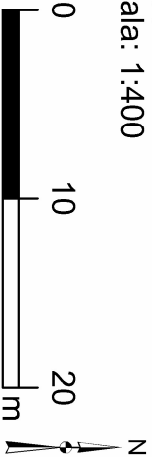

Koordinatsystem i plan: SWEREF 99 13 30
Koordinatsystem i höjd: RH 2000

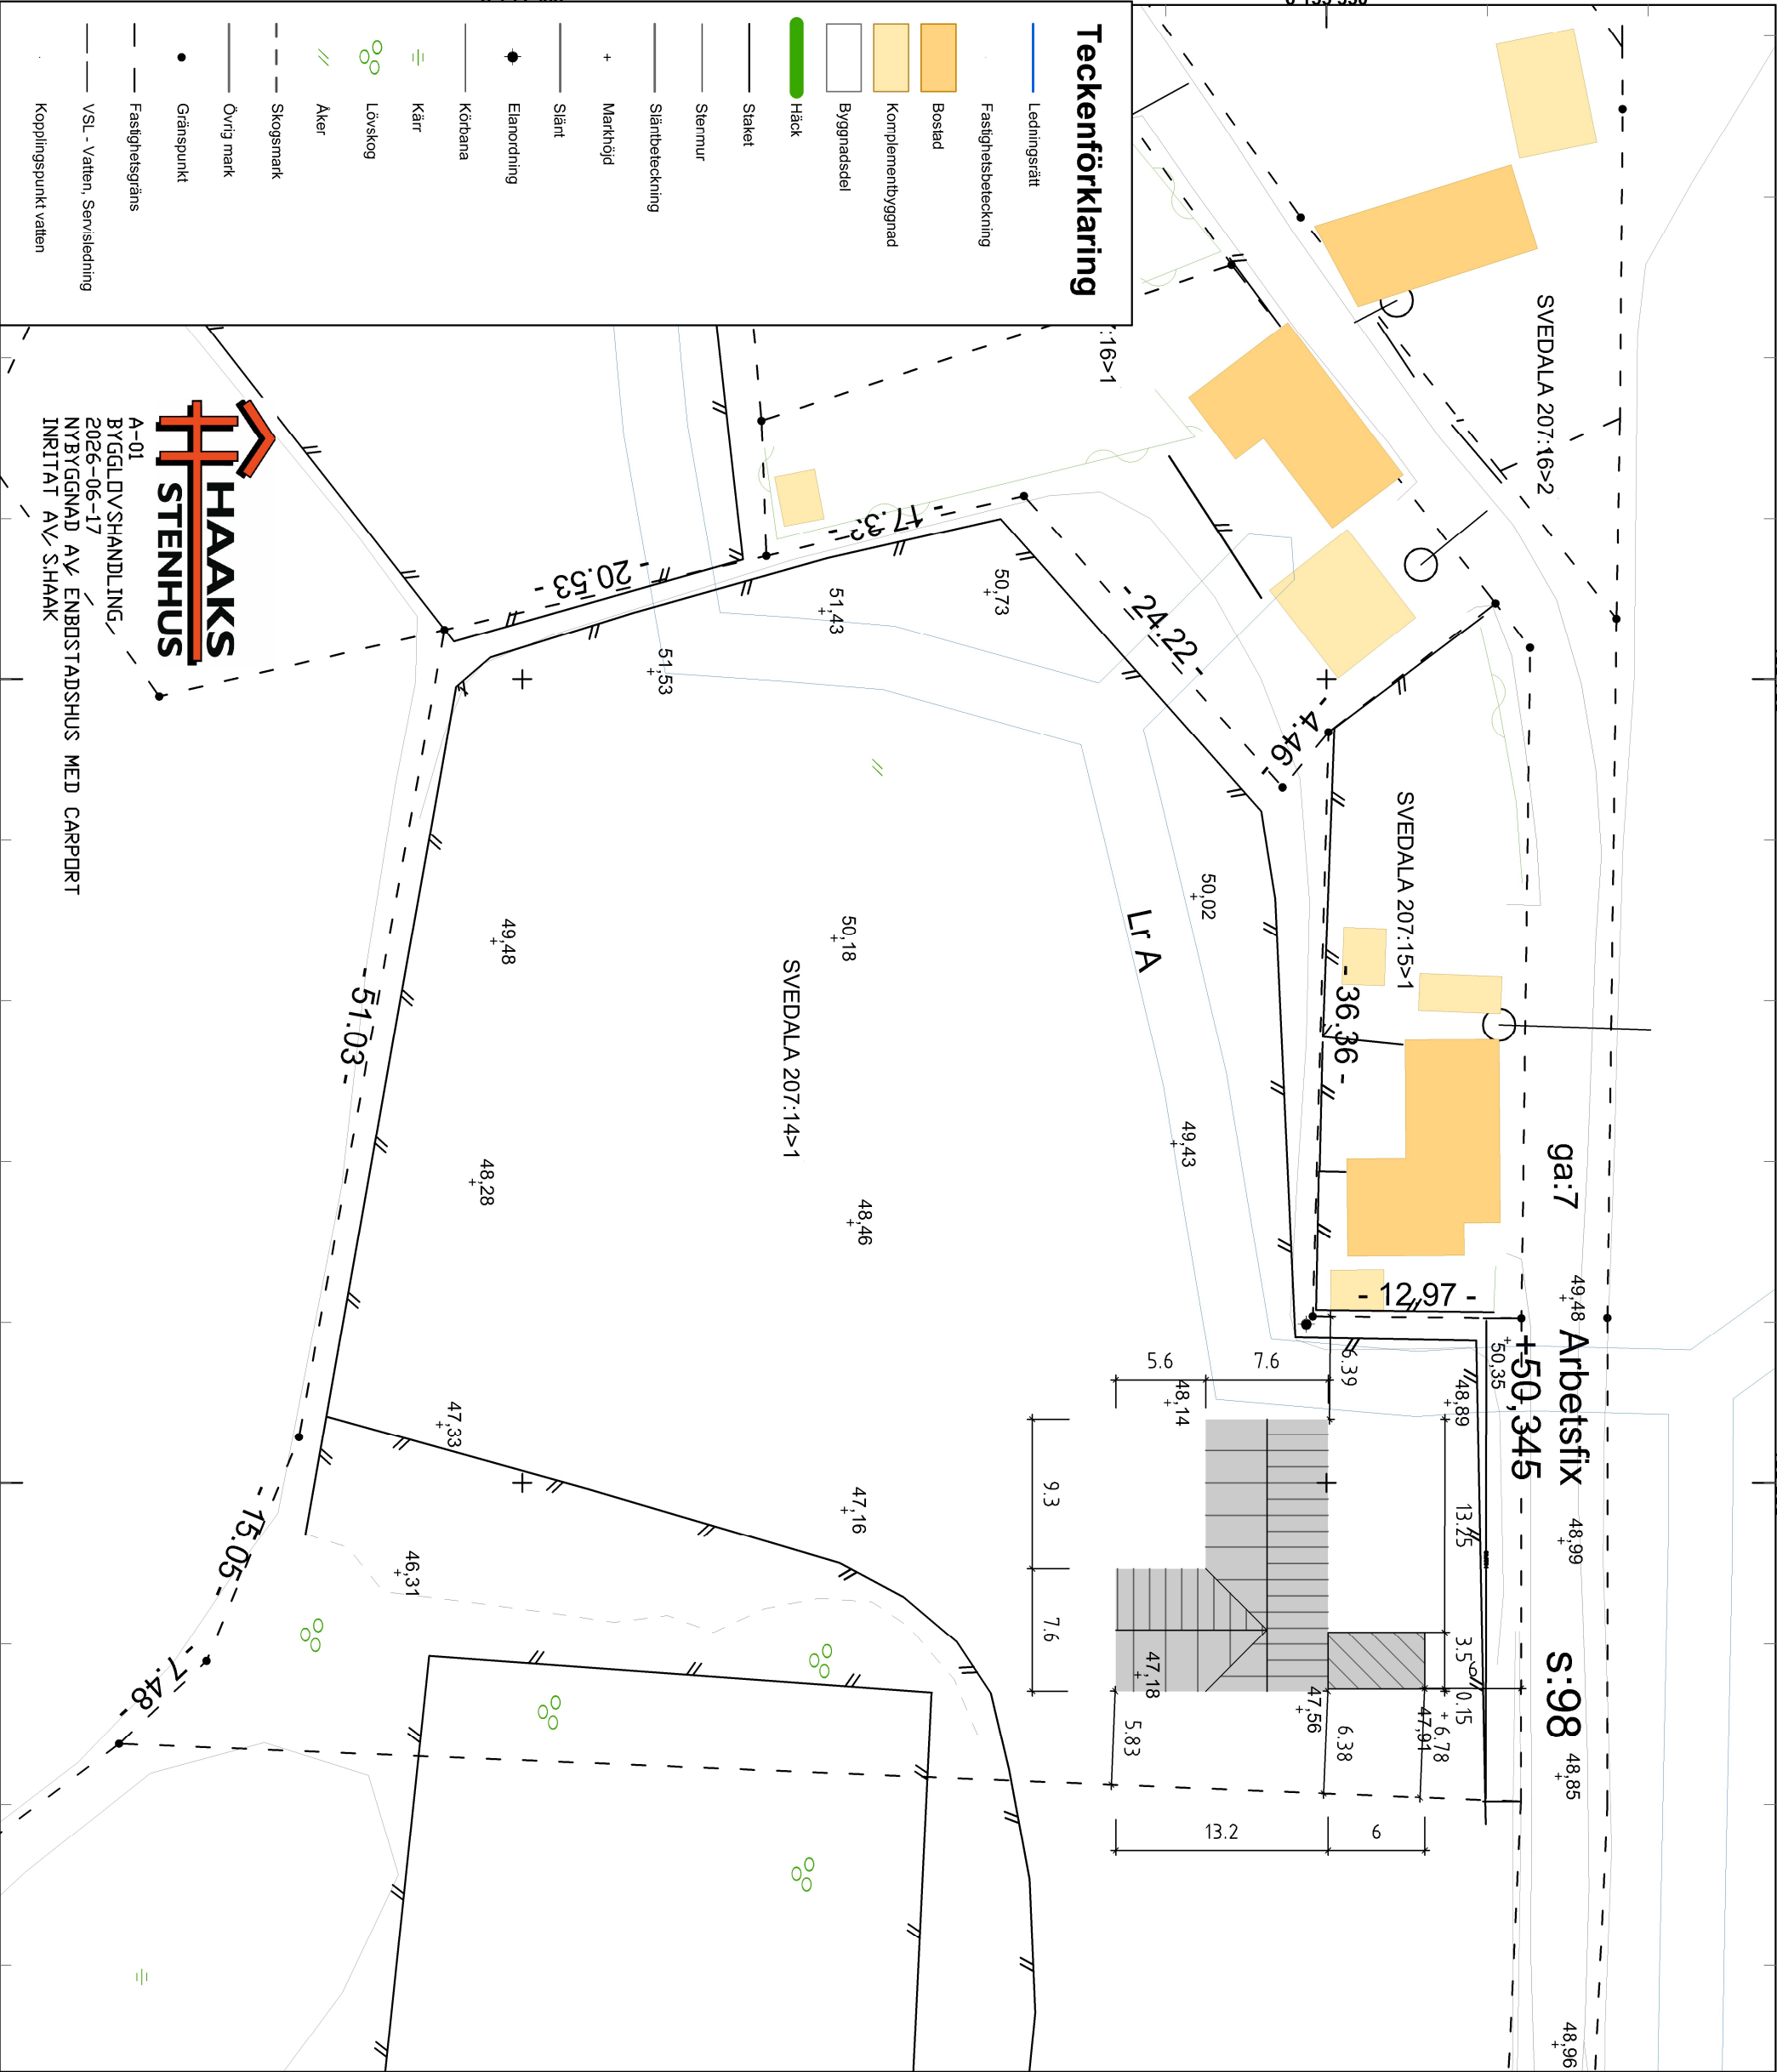

Teckenförklaring

- Ledningsrätt
- Fastighetsbeteckning
- Bostad
- Komplementbyggnad
- Byggnadsdel
- Häck
- Staket
- Stenmur
- Stämbeteckning
- Markhöjd
- Slänt
- Elanordning
- Körbana
- Kärr
- Lövskog
- Aker
- Skogsmark
- Övrig mark
- Gränspunkt
- Fastighetsgräns
- VSL - Vatten, Servisledning
- Kopplingspunkt vatten



A-01
BYGGLOVSHANDLING,
2026-06-17
NYBYGGNAD AV ENBOSTADSHUS MED CARPORT
INRITAT AV S.HAAK