


1

Fasad mot Norr  
1 : 100

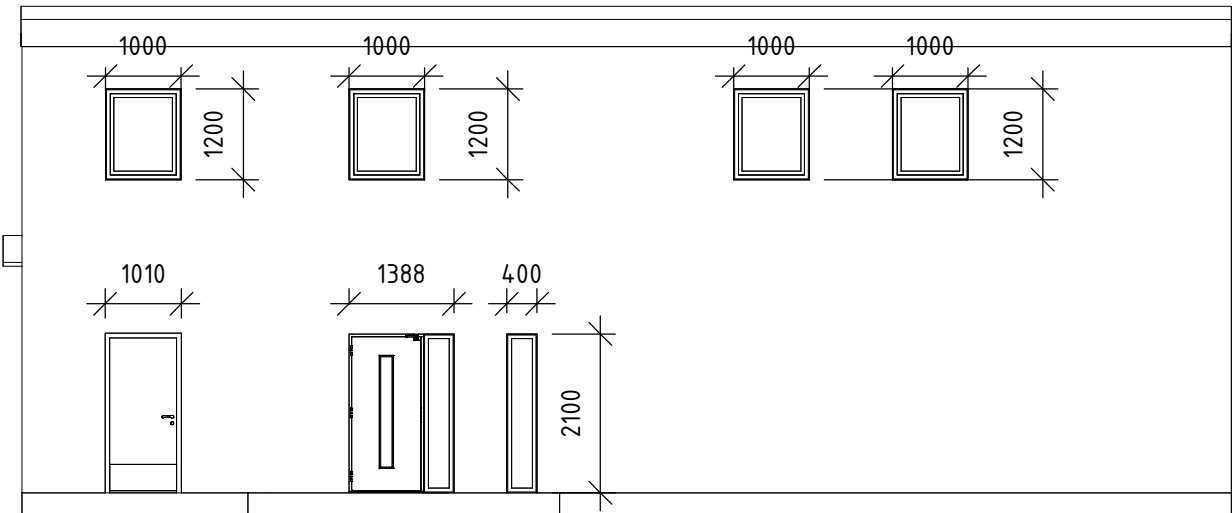

**BESKRIVNING:**  
Grund: Platta på mark, grå synlig sockel

Stomme: Lätbetongsblock 365mm

Fasad: Puts, STO silicat puts, kulör  
Beige NCS S 3005-Y20R

Tak: YTPAPP , typ Mataki,  
kulör: SVART, NCS S 9000-N


Plåtdetaljer: hängränna, stuprör,  
fönsterbleck v.fz  
kulör: SVART NCS S 9000-N

Fönster: ALU/TRÄ 3glas  
kulör: SVART, NCS S 9000-N på Utsida,  
VIT NCS S 0500-N på insida.

Dörrar: Trädörrar,  
kulör: SVART, NCS S 9000-N

2

Fasad mot Söder  
1 : 100

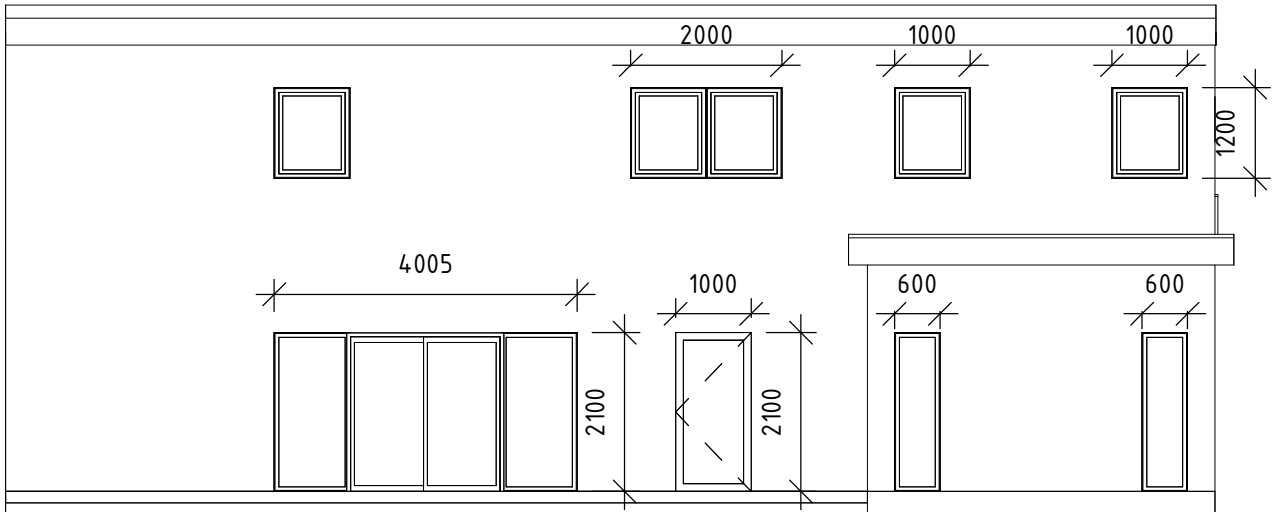

BYGGLOVSHANDLINGAR

|                       |  |                         | BET                                                                         | ANT         | ÄNDRINGEN AVSER | DATUM                       | SIGN     |
|-----------------------|--|-------------------------|-----------------------------------------------------------------------------|-------------|-----------------|-----------------------------|----------|
|                       |  |                         | Skammarp 4.150<br>SVEDALA KOMMUN<br>NYBYGGNAD AV ENBOSTADSHUS MED<br>FÖRRÅD |             |                 |                             |          |
|                       |  |                         |                                                                             |             |                 |                             |          |
| RITAD/KONSTR AV<br>RH |  | HANDLÄGGARE<br>RH       | UPPDRAGS.NR<br>202440                                                       |             | SKALA 1:100     |                             |          |
| ORT/DATUM<br>260324   |  | ANSVARIG<br>R.HAMOODSON |                                                                             | KOD/TYP/POS |                 | RITNINGSNUMMER<br>A-40.3-01 | ÄNDR BET |