



GLASRÄCKE

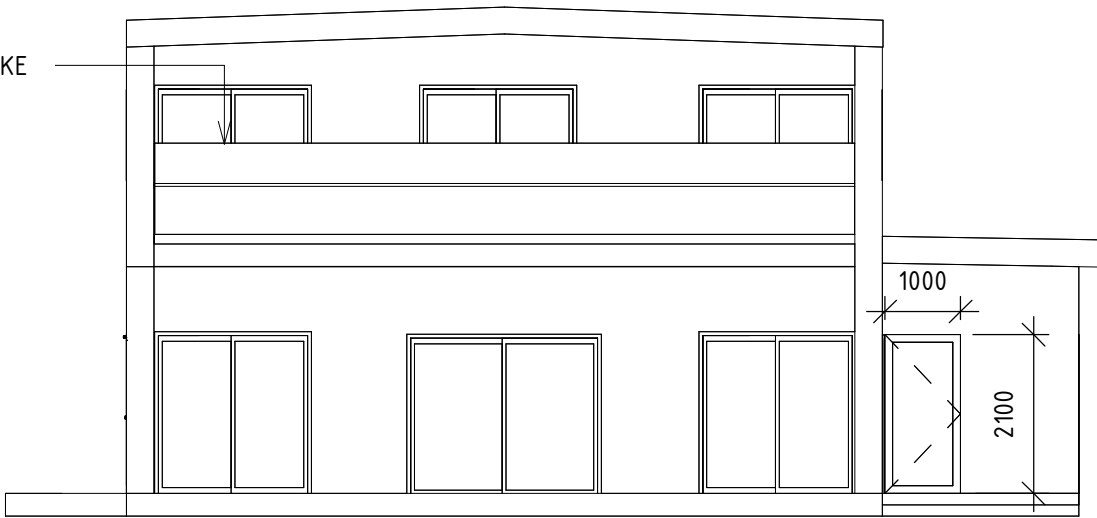

1 Fasad mot Väster
1 : 100

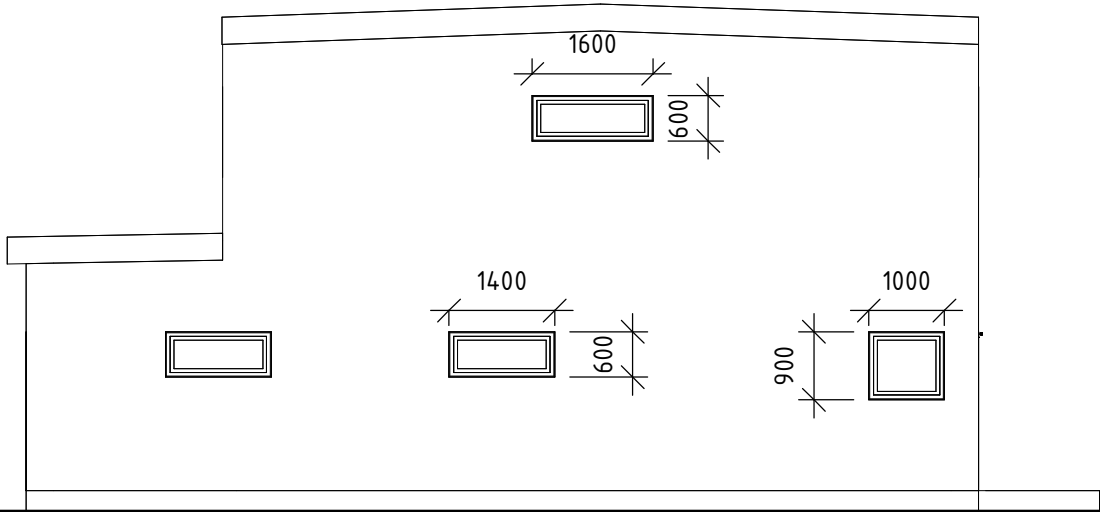

2 Fasad mot Öster
1 : 100

BESKRIVNING:

Grund: Platta på mark, grå synlig sockel

Stomme: Lätbetongsblock 365mm

Fasad: Puts, ST0 silicat puts, kulör
Beige NCS S 3005-Y20R

Tak: YTPAPP , typ Mataki,
kulör: SVART, NCS S 9000-N

Plåtdetaljer: hängränna, stuprör,
fönsterbleck v.fz
kulör: SVART NCS S 9000-N

Fönster: ALU/TRÄ 3glas
kulör: SVART, NCS S 9000-N på Utsida,
VIT NCS S 0500-N på insida.

Dörrar: Trädörrar,
kulör: SVART, NCS S 9000-N

BYGGLOVSHANDLINGAR

			BET	ANT	ÄNDRINGEN AVSER	DATUM	SIGN
					Skammarp 4.150 SVEDALA KOMMUN NYBYGGNAD AV ENBOSTADSHUS MED FÖRRÅD SKALA 1:100		
RITAD/KONSTR AV RH		HANDLÄGGARE RH	UPPDRAGS.NR 202440				
ORT/DATUM REV.241010		ANSVARIG R.HAMOODSON		KOD/TYP/POS		RITNINGSNUMMER A-40.3-02	ÄNDR BET

