

BYA FÖRRÅD: 22m²
BOA FÖRRÅD: 17 m²

BESKRIVNING:
Grund: Platta på mark, grå synlig sockel

Stomme: Lätbetongsblock 365mm


Fasad: Puts, STO silicat puts, kulör
Beige NCS S 3005-Y20R

Tak: YTPAPP , typ Mataki,
kulör: SVART, NCS S 9000-N

Plåtdetaljer: hänggränna, stuprör,
fönsterbleck v.fz
kulör: SVART NCS S 9000-N



Fönster: ALU/TRÄ 3glas
kulör: SVART, NCS S 9000-N på Utsida,
VIT NCS S 0500-N på insida.

Dörrar: Trädörrar,
kulör: SVART, NCS S 9000-N

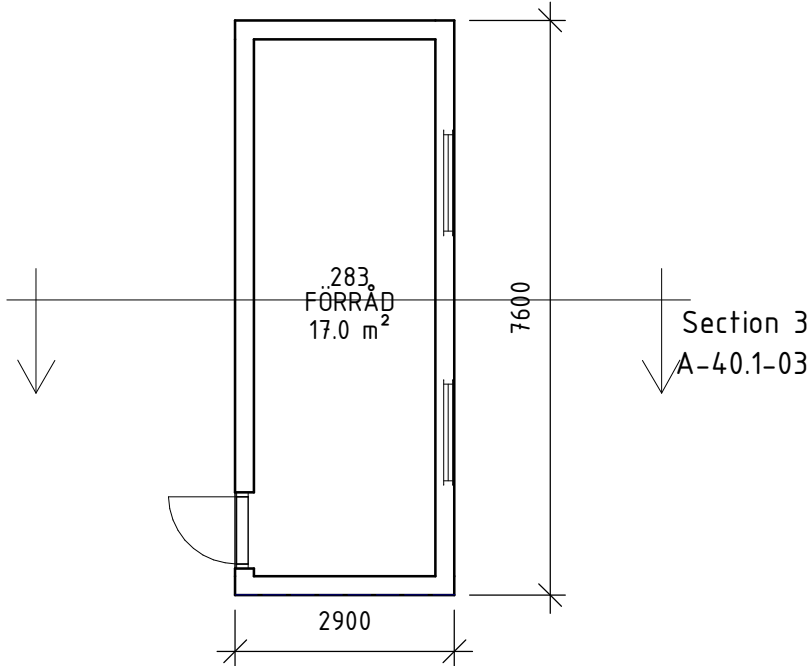


1 FÖRRÅD
1 : 100

2 Fasad mot Norr FÖRRÅD
1 : 100

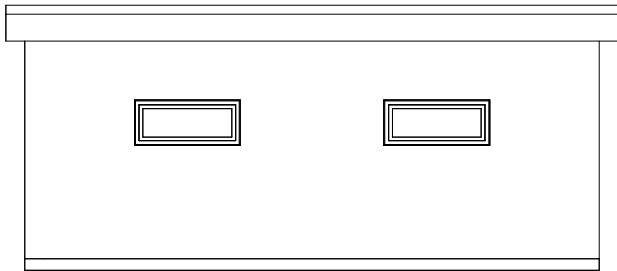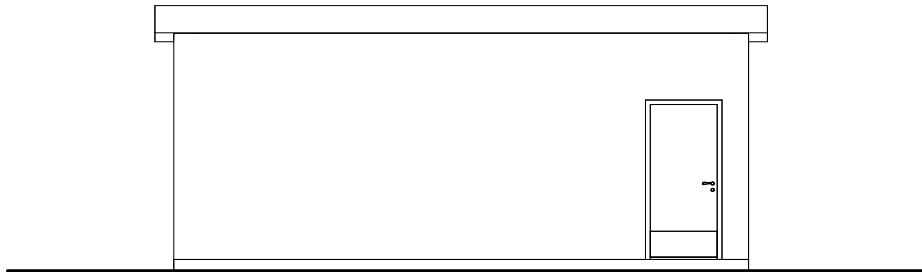


5 Fasad mot Öster FÖRRÅD
1 : 100

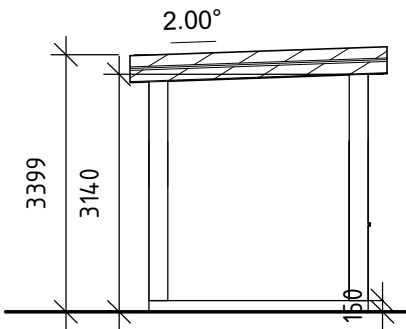

6 Section 3
1 : 100

4 Fasad mot Väster FÖRRÅD
1 : 100

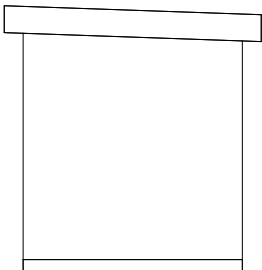

3 Fasad mot Söder FÖRRÅD
1 : 100

BYGGLOVSHANDLINGAR

			BET	ANT	ÄNDRINGEN AVSER	DATUM	SIGN
			Skammarp 4.150 SVEDALA KOMMUN NYBYGGNAD AV ENBOSTADSHUS MED FÖRRÅD				
RITAD/KONSTR AV RH	HANDLÄGGARE RH	UPPDRAGS.NR 202440	SKALA 1:100				
ORT/DATUM 06/08/26	ANSVARIG R.HAMOODSON		KOD/TYP/POS		RITNINGSNUMMER A-40.1-03		ÄNDR BET