


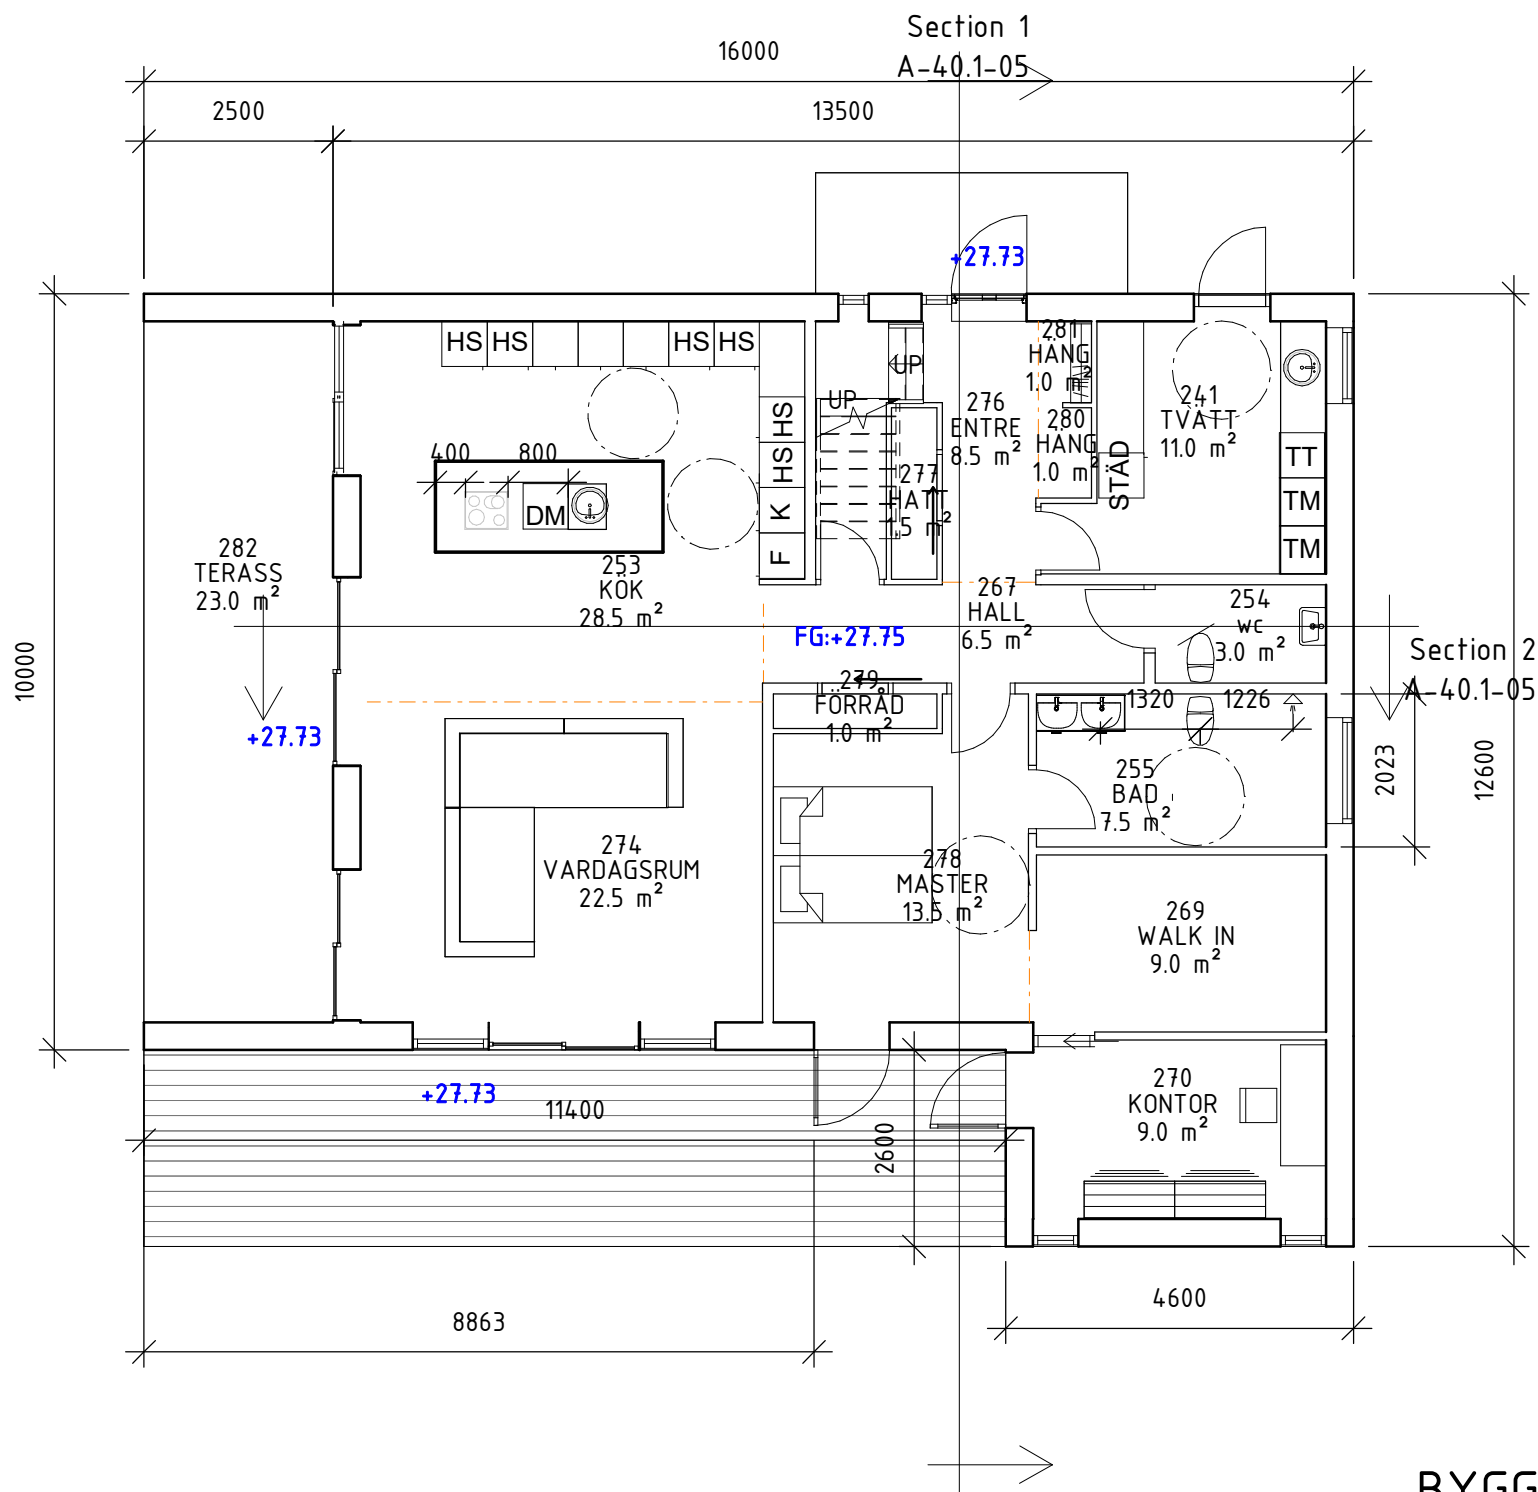

BYA PLAN1: 147m<sup>2</sup>  
BOA PLAN1: 130m<sup>2</sup>

TERASS: 23m<sup>2</sup>  
BYA FÖRRÅD: 22m<sup>2</sup>  
BOA FÖRRÅD: 17 m<sup>2</sup>

## BYGGLOVSHANDLINGAR

| BET             | ANT         | ÄNDRINGEN AVSER               | DATUM       | SIGN |
|-----------------|-------------|-------------------------------|-------------|------|
|                 |             | Skammarp 4.150                |             |      |
|                 |             | SVEDALA KOMMUN                |             |      |
|                 |             | NYBYGGNAD AV ENBOSTADSHUS MED |             |      |
|                 |             | FÖRRÅD                        |             |      |
| RITAD/KONSTR AV | HANDLÄGGARE | UPPDRAGS.NR                   | SKALA 1:100 |      |
| RH              | RH          | 202440                        |             |      |
| ORT/DATUM       | ANSVARIG    | RITningsnummer                | ÄNDR BET    |      |
| REV260701       | R.HAMOODSON | A-40.1-01                     |             |      |

SCALE: 1:100