



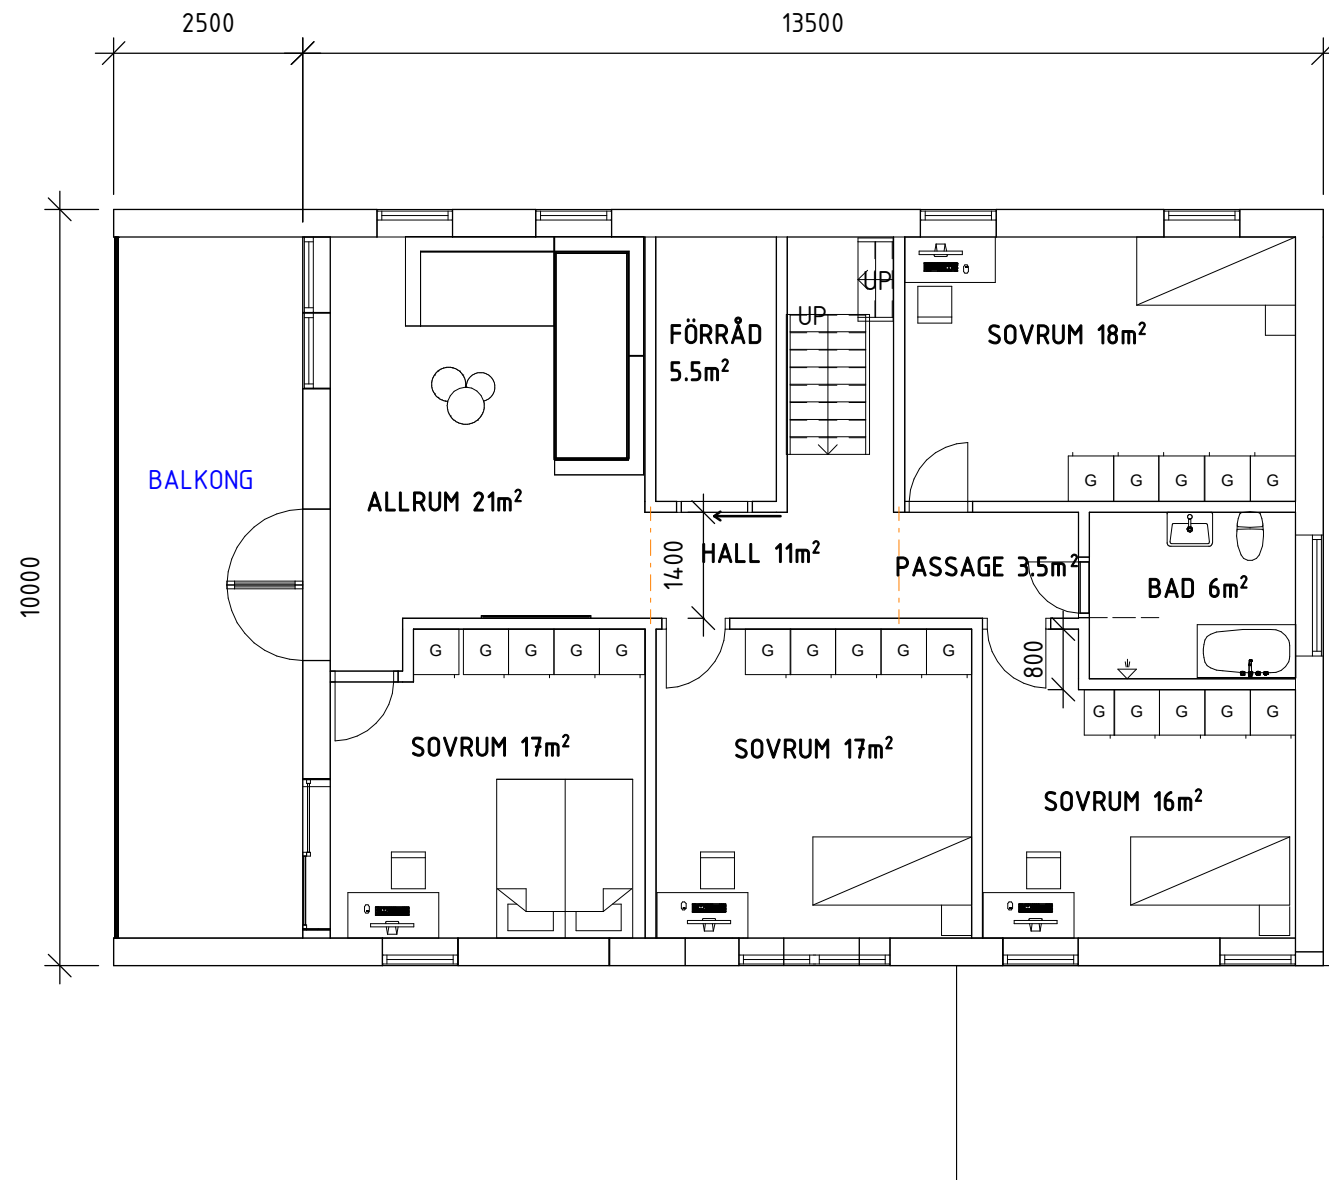

BYA PLAN2: 135m²
BOA PLAN2: 118.5m²

1 Plan 2
1 : 100

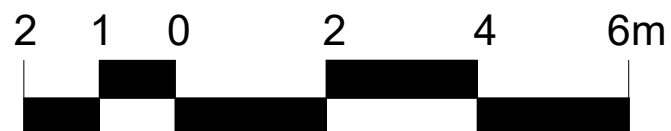

SCALE: 1:100

BYGGLOVSHANDLINGAR

			BET	ANT	ÄNDRINGEN AVSER	DATUM	SIGN
					Skammarp 4.150 SVEDALA KOMMUN NYBYGGNAD AV ENBOSTADSHUS MED FÖRRÅD		
RITAD/KONSTR AV RH		HANDLÄGGARE RH	UPPDRAGS.NR 202440		SKALA 1:100		
ORT/DATUM REV260701		ANSVARIG R.HAMOODSON			KOD/TYP/POS	RITNINGSNUMMER A-40.1-02	ÄNDR BET