



Teckenförklaring

- + Markhöjd
- Bostad
- Byggnadsdel
- Slänt
- Elanordning
- Farthinder
- Gång- och cykelbana
- Körbana
- Ospecificerad
- Gränspunkt
- Fastighetsgräns
- Fastighetsbeteckning
- Användningsgräns
- Egenskapsgräns
- Prickmark - se detaljplan
- Kopplingspunkt spillvatten
- Kopplingspunkt dagvatten
- Kopplingspunkt vatten
- Dagvatten
- Spillvattenservis
- Dagvattenservis
- Vattenservis

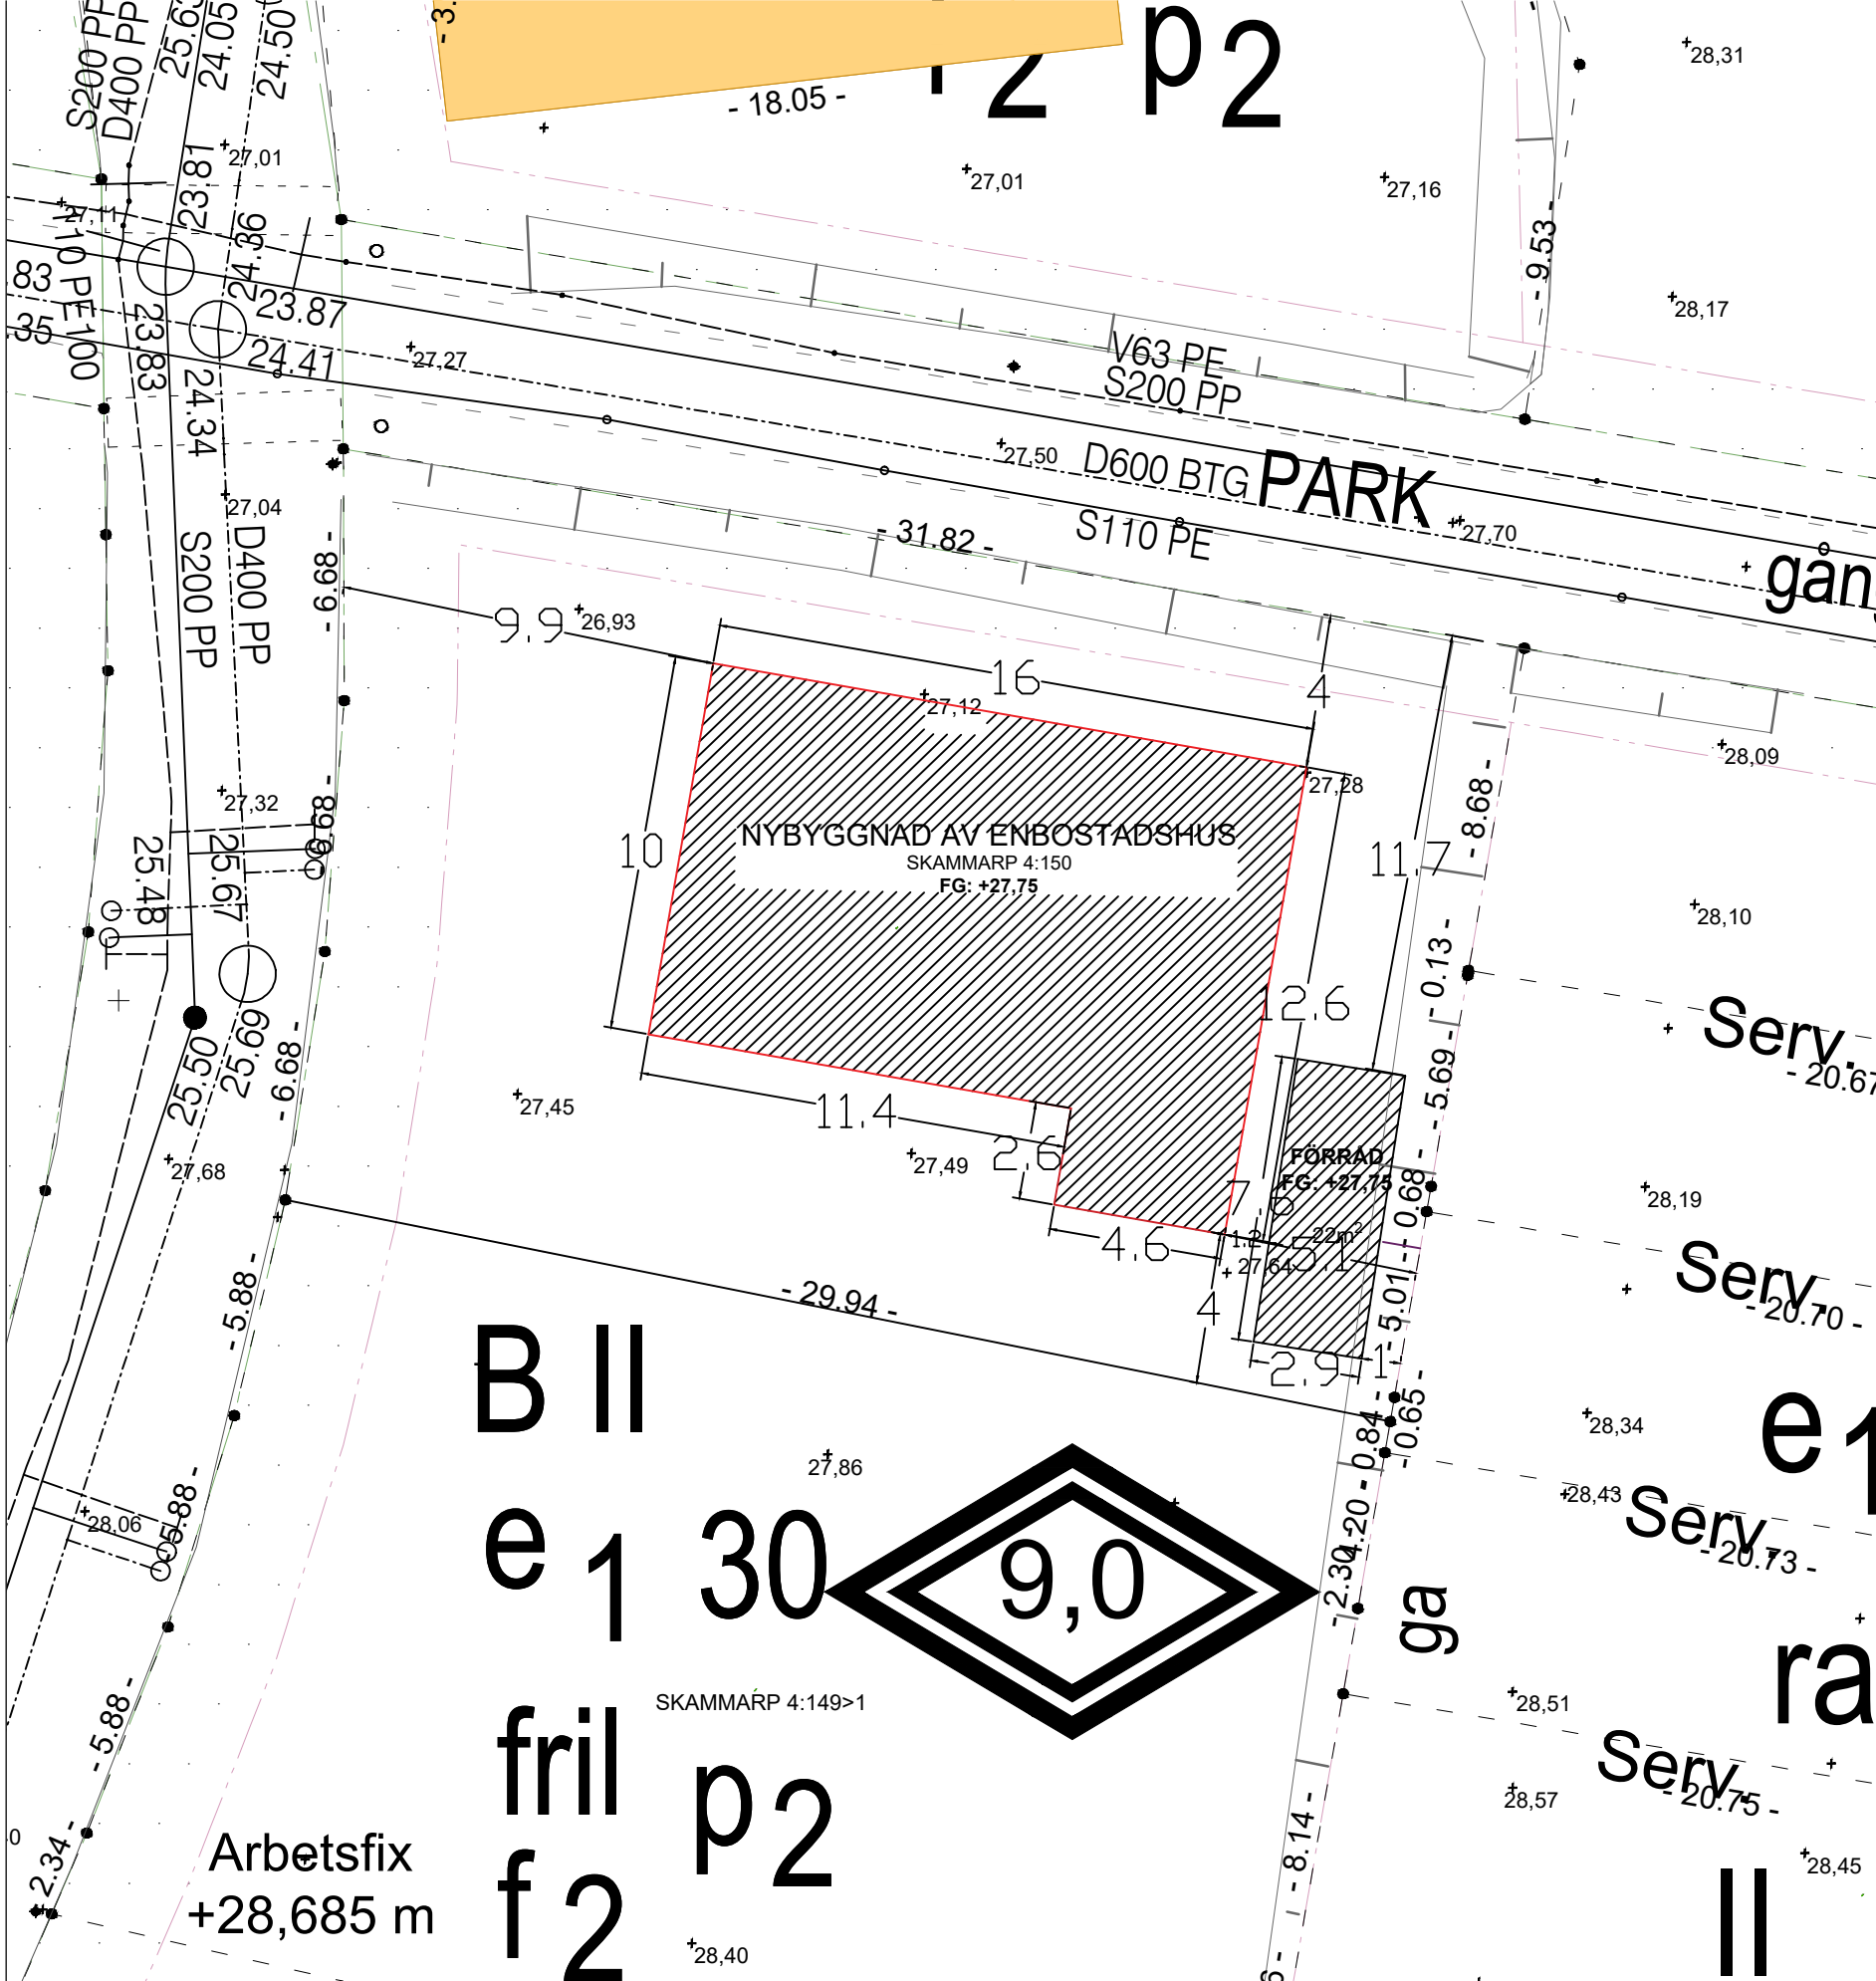

NYBYGGNADSKARTA

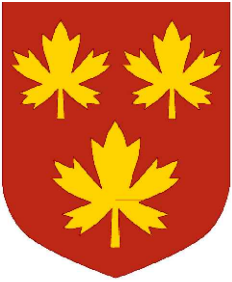

SVEDALA KOMMUN

Fastighet:
SKAMMARP 4:150

Area enligt registerkartan:
622 m²

Gatuadress: Näckrosgatan 51

Detaljplan: B26

Laga kraft: 2016-10-07

Arbetsfix: På belysningsstolpens
betongfundament
+28,685 meter

Upprättad av Tina Andersson
2026-04-15
Giltig 5 år i den mån markens
topografi och övrigt som kartan
avser att återge förblir oförändrat
i kartan och i verkligheten.

Pappersstorlek: A3
Skala: 1:200

