


10m
1:100


STENSKÄR S
LD26-01-01

LEVERANSOMFATTNING ENLIGT AV A-HUS GODKÄNT
AVTAL RESP. TOLO.


FÖR FÖRKLARINGAR SE "SYMBOL- OCH TECKENFÖRKLARING"

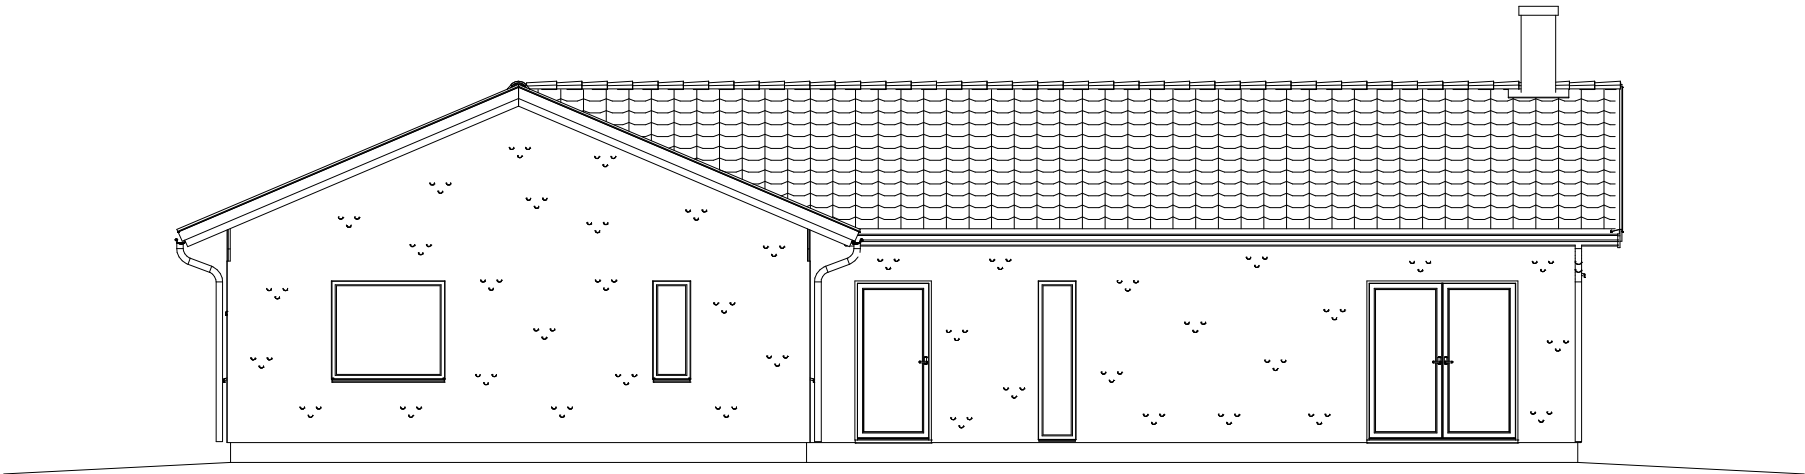

TRÄDGÅRDSFASAD MOT SYDVÄST

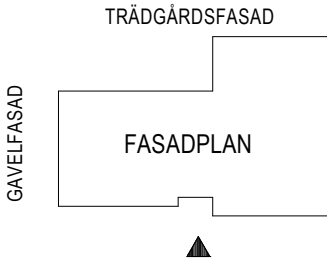

FASADPLAN

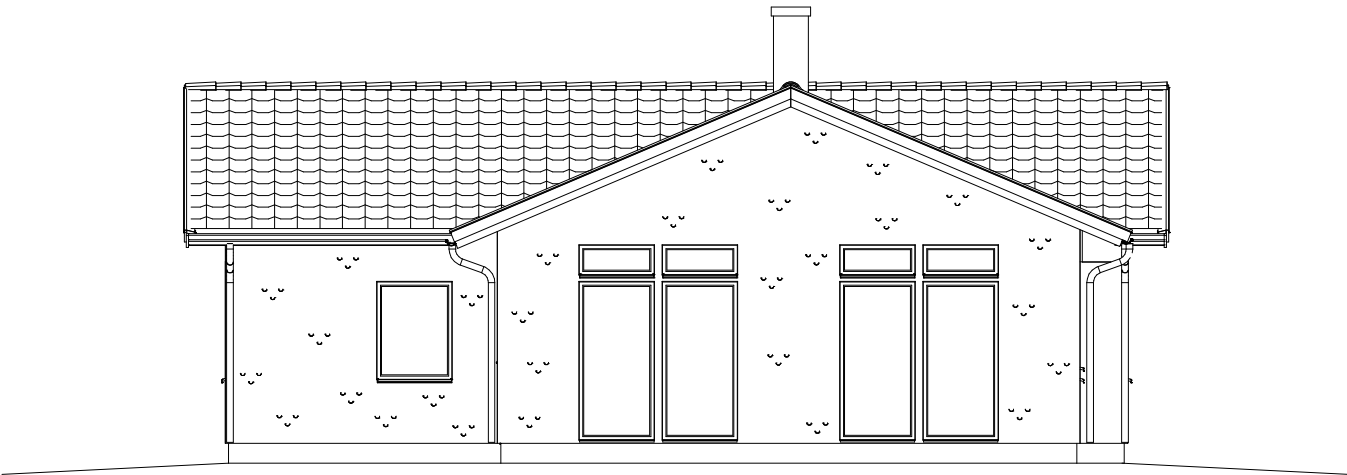

GAVELFASAD MOT SYDOST

TAK: BETONGPANNOR SVART NCS S 8500-N
TAKPLÅTSDETALJER: TAKPLÅT RAL 9011
FÖNSTER: ALUMINIUMBEKLÄDDA TRÄFÖNSTER RAL9005 SVART
DÖRRAR: RAL 7016
PLÅTDETALJER: SVART RAL 9011
PUTSFASAD: VIT NCS-S0500N

Denna ritning är uteslutande vår egendom och får ej obehörigen användas, kopieras, förevisas för eller utlämnas till annan person och ej heller utnyttjas för tillverkning till annan än oss. Överträdelse härav beivras med stöd av gällande lag. A-HUS

PLANERAD MARKNIVÅ

BYGGLOVSHANDLING		Svedala 315:60	
 TRÄHUS FRÅN DEROME		SVEDALA KOMMUN	
		IHR & SCHILLER	
		NYBYGGNAD	
		FASAD	
BYGGLOV	GRANSKAD	SKALA 1:100	
Mats Nilsson		PROJEKTNUMMER	RITNINGSNUMMER
ORT	DATUM	41623	A-40-3-002
Kungsbacka	2026-06-22		