


10m
1:100


TAK: BETONGPANNOR SVART NCS S 8500-N
TAKPLÅTSDETALJER: SVART RAL 9011
DÖRR: RAL 7016
GARAGEPORT: RAL 7016 ANTRACITGRÅ
PLÅTDETALJER: SVART RAL 9011
TRÄFASAD:STÅENDE PANEL

GF 4-7 S +1,2
260101

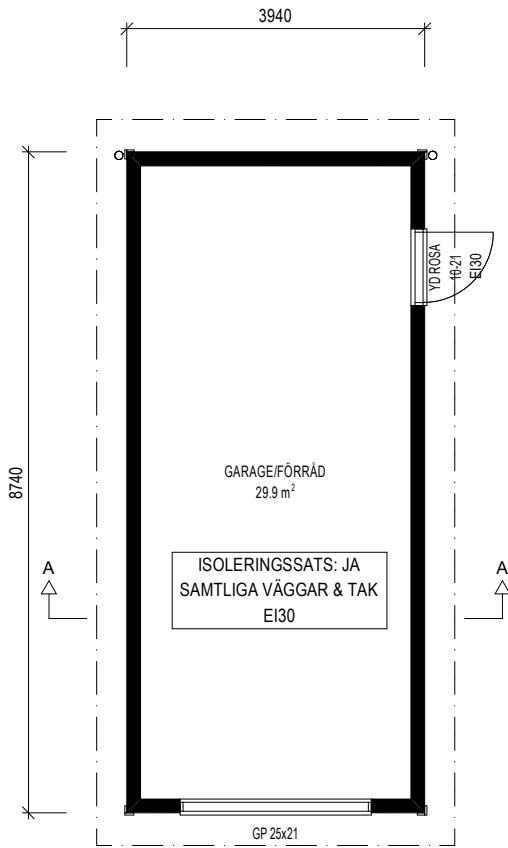


PLAN


BRUTTOAREA 29.7 m²
BYGGAREA 29.7 m²

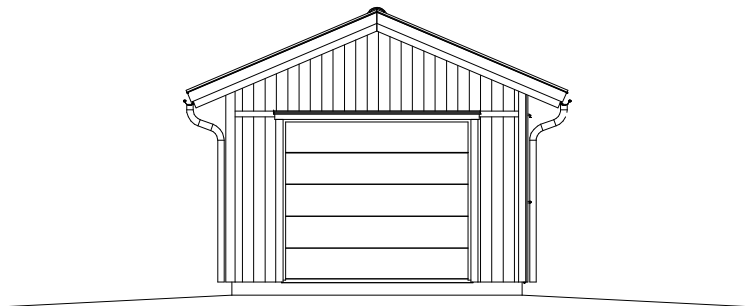


FASAD INFART MOT NORDVÄST

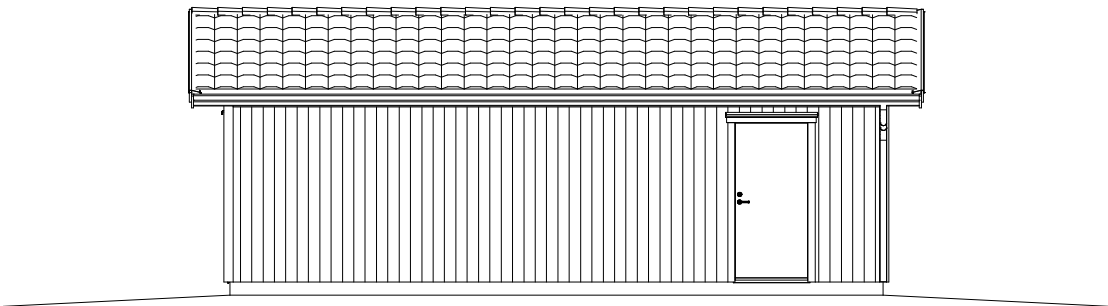


FASAD LÅNGSIDA MOT SYDVÄST

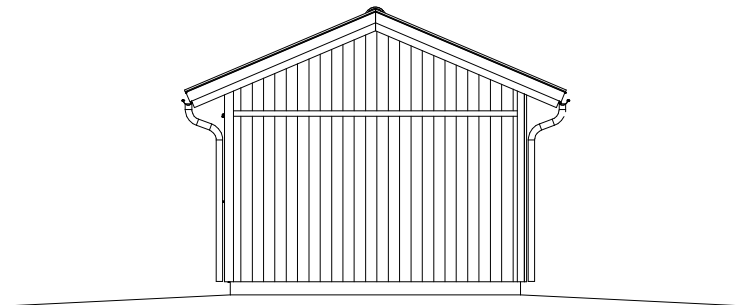

GAVELFASAD MOT SYDOST

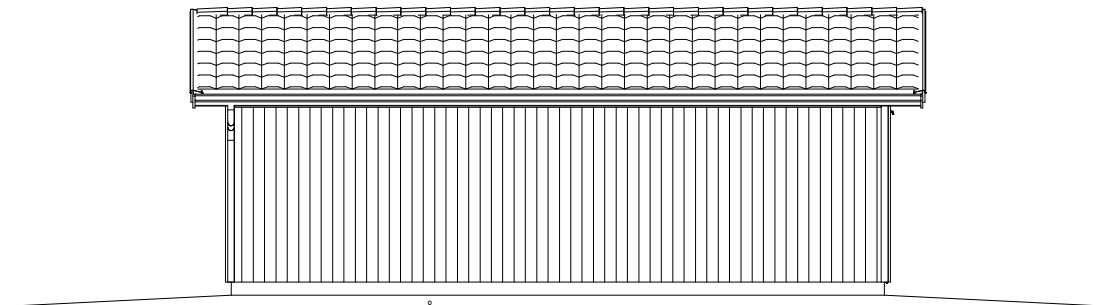

FASAD LÅNGSIDA MOT NORDOST

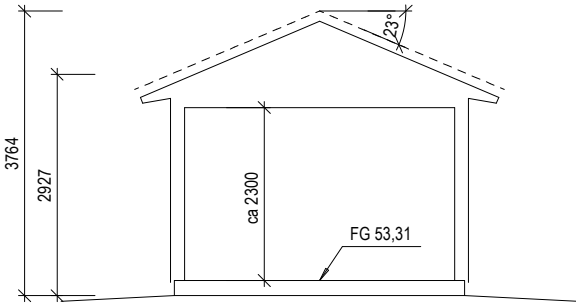

SEKTION A-A

PLANERAD MARKNIVÅ
BEFINTLIG MARKNIVÅ

Denna ritning är uteslutande vår egendom och får ej obehörigen användas, kopieras, föredisas för eller utlämnas till annan person och ej heller utnyttjas för tillverkning till annan än oss. Överträdelse härav beivras med stöd av gällande lag.

A-HUS

BYGGLOVSHANDLING		SVEDALA 315:60	
 TRÄHUS FRÅN DEROME		SVEDALA KOMMUN	
		IHR & SCHILLER	
		NYBYGGNAD	
		GARAGE	
BYGGLOV	GRANSKAD	SKALA 1:100	
Mats Nilsson	Veronika Fjellman	PROJEKTNUMMER	
ORT	DATUM	RITNINGSNUMMER	
Kungsbacka	2026-06-22	41623	A-49-0-101