


10m
1:100

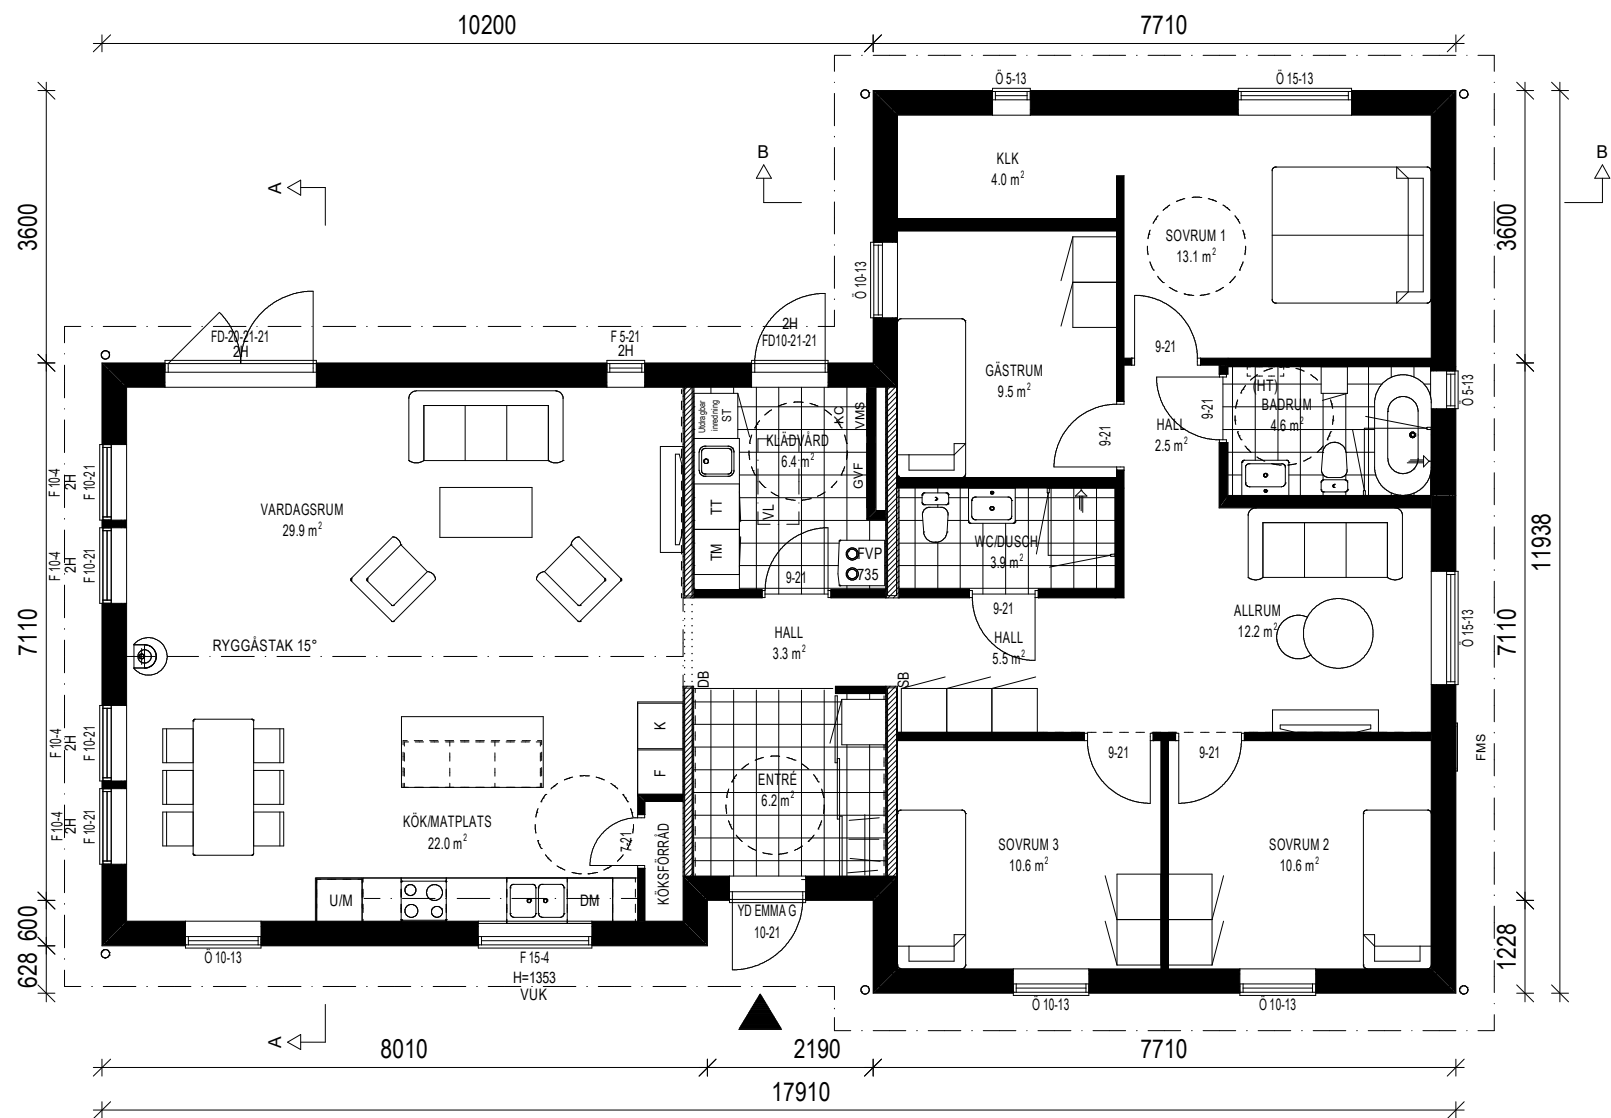

ENTRÉPLAN

BOAREA	BRUTTOAREA	BYGGAREA
149.9 m²	169.8 m²	171.1 m²

STENSKÄR S

LD26-01-01

LEVERANSOMFATTNING ENLIGT AV A-HUS GODKÄNT
AVTAL RESP. TOLO.

FÖR FÖRKLARINGAR SE "SYMBOL- OCH TECKENFÖRKLARING"

VID FÖREKOMST AV MARKRADON UTFÖRS GRUND-
LÄGGNINGEN RADONSÄKERT / RADONSKYDDAT.
SE RADONUNDERSÖKNING SAMT BOVERKETS
ANVISNINGAR "ÅTGÄRDER MOT RADON I BOSTÄDER".

TILLGÄNGLIGHET

Byggnad är projekterad enl. PBL 8:1.

BYGGNADEN ÄR PROJEKTERAD ENL. DE NYA BYGGREGLERNA.

Måttangivelser SS914221

Rullstols vändmått 1300 mm
Enl. SS914221

BRASKAMIN: CONTURA C556:1,STYLE
SKORSTEN: PREMODUL

PROJEKTERING FÖR LADDBOX

Denna ritning är uteslutande vår egendom och får ej obehörigen användas, kopieras, föreslås för eller utlämnas till annan person och ej heller utnyttjas för tillverkning till annan än oss. Överträdelse härav beivras med stöd av gällande lag. A-HUS

BYGGLOVSHANDLING



TRÄHUS FRÅN DEROME

BYGGLOV Mats Nilsson ORT Kungsbacka	GRANSKAD Veronika Fjellman DATUM 2026-06-22
--	--

SVEDALA 315:60
SVEDALA KOMMUN
IHR & SCHILLER

NYBYGGNAD
ENTRÉPLAN

SKALA 1:100 PROJEKTNUMMER 41623	RITNINGSNUMMER A-40-1-101
---------------------------------------	------------------------------