

Teckenförklaring

- Kopplingspunkt Vatten
- Kopplingspunkt Dagvatten
- Kopplingspunkt Spillvatten

_____ <alla andra värden>

— Spillvatten

_____ Vatten

_____ Dagvatten

Fastighetsbeteckning

—|—| Stödmur

+ Markhöjd

----- Gångbana

_____ Körbana

— Illustration, linje

- Administrativ bestämme, punkt

Administrativ och egenskapsgräns

----- Användningsgräns

----- Egenskapsgräns

Administrativgräns


Prickmark - se detaljplan

Detaliplan områdesgräns

Gränspunkt

Fastighetsgräns

Denna ritning är uteslutande väsende om och får ej obehörigen användas, kopieras, föredras för eller utlämnas till annan person och ej heller utnyttjas för tillverkning till annan än oss. Övertredelse härav besträfs med stöd av gällande lag.

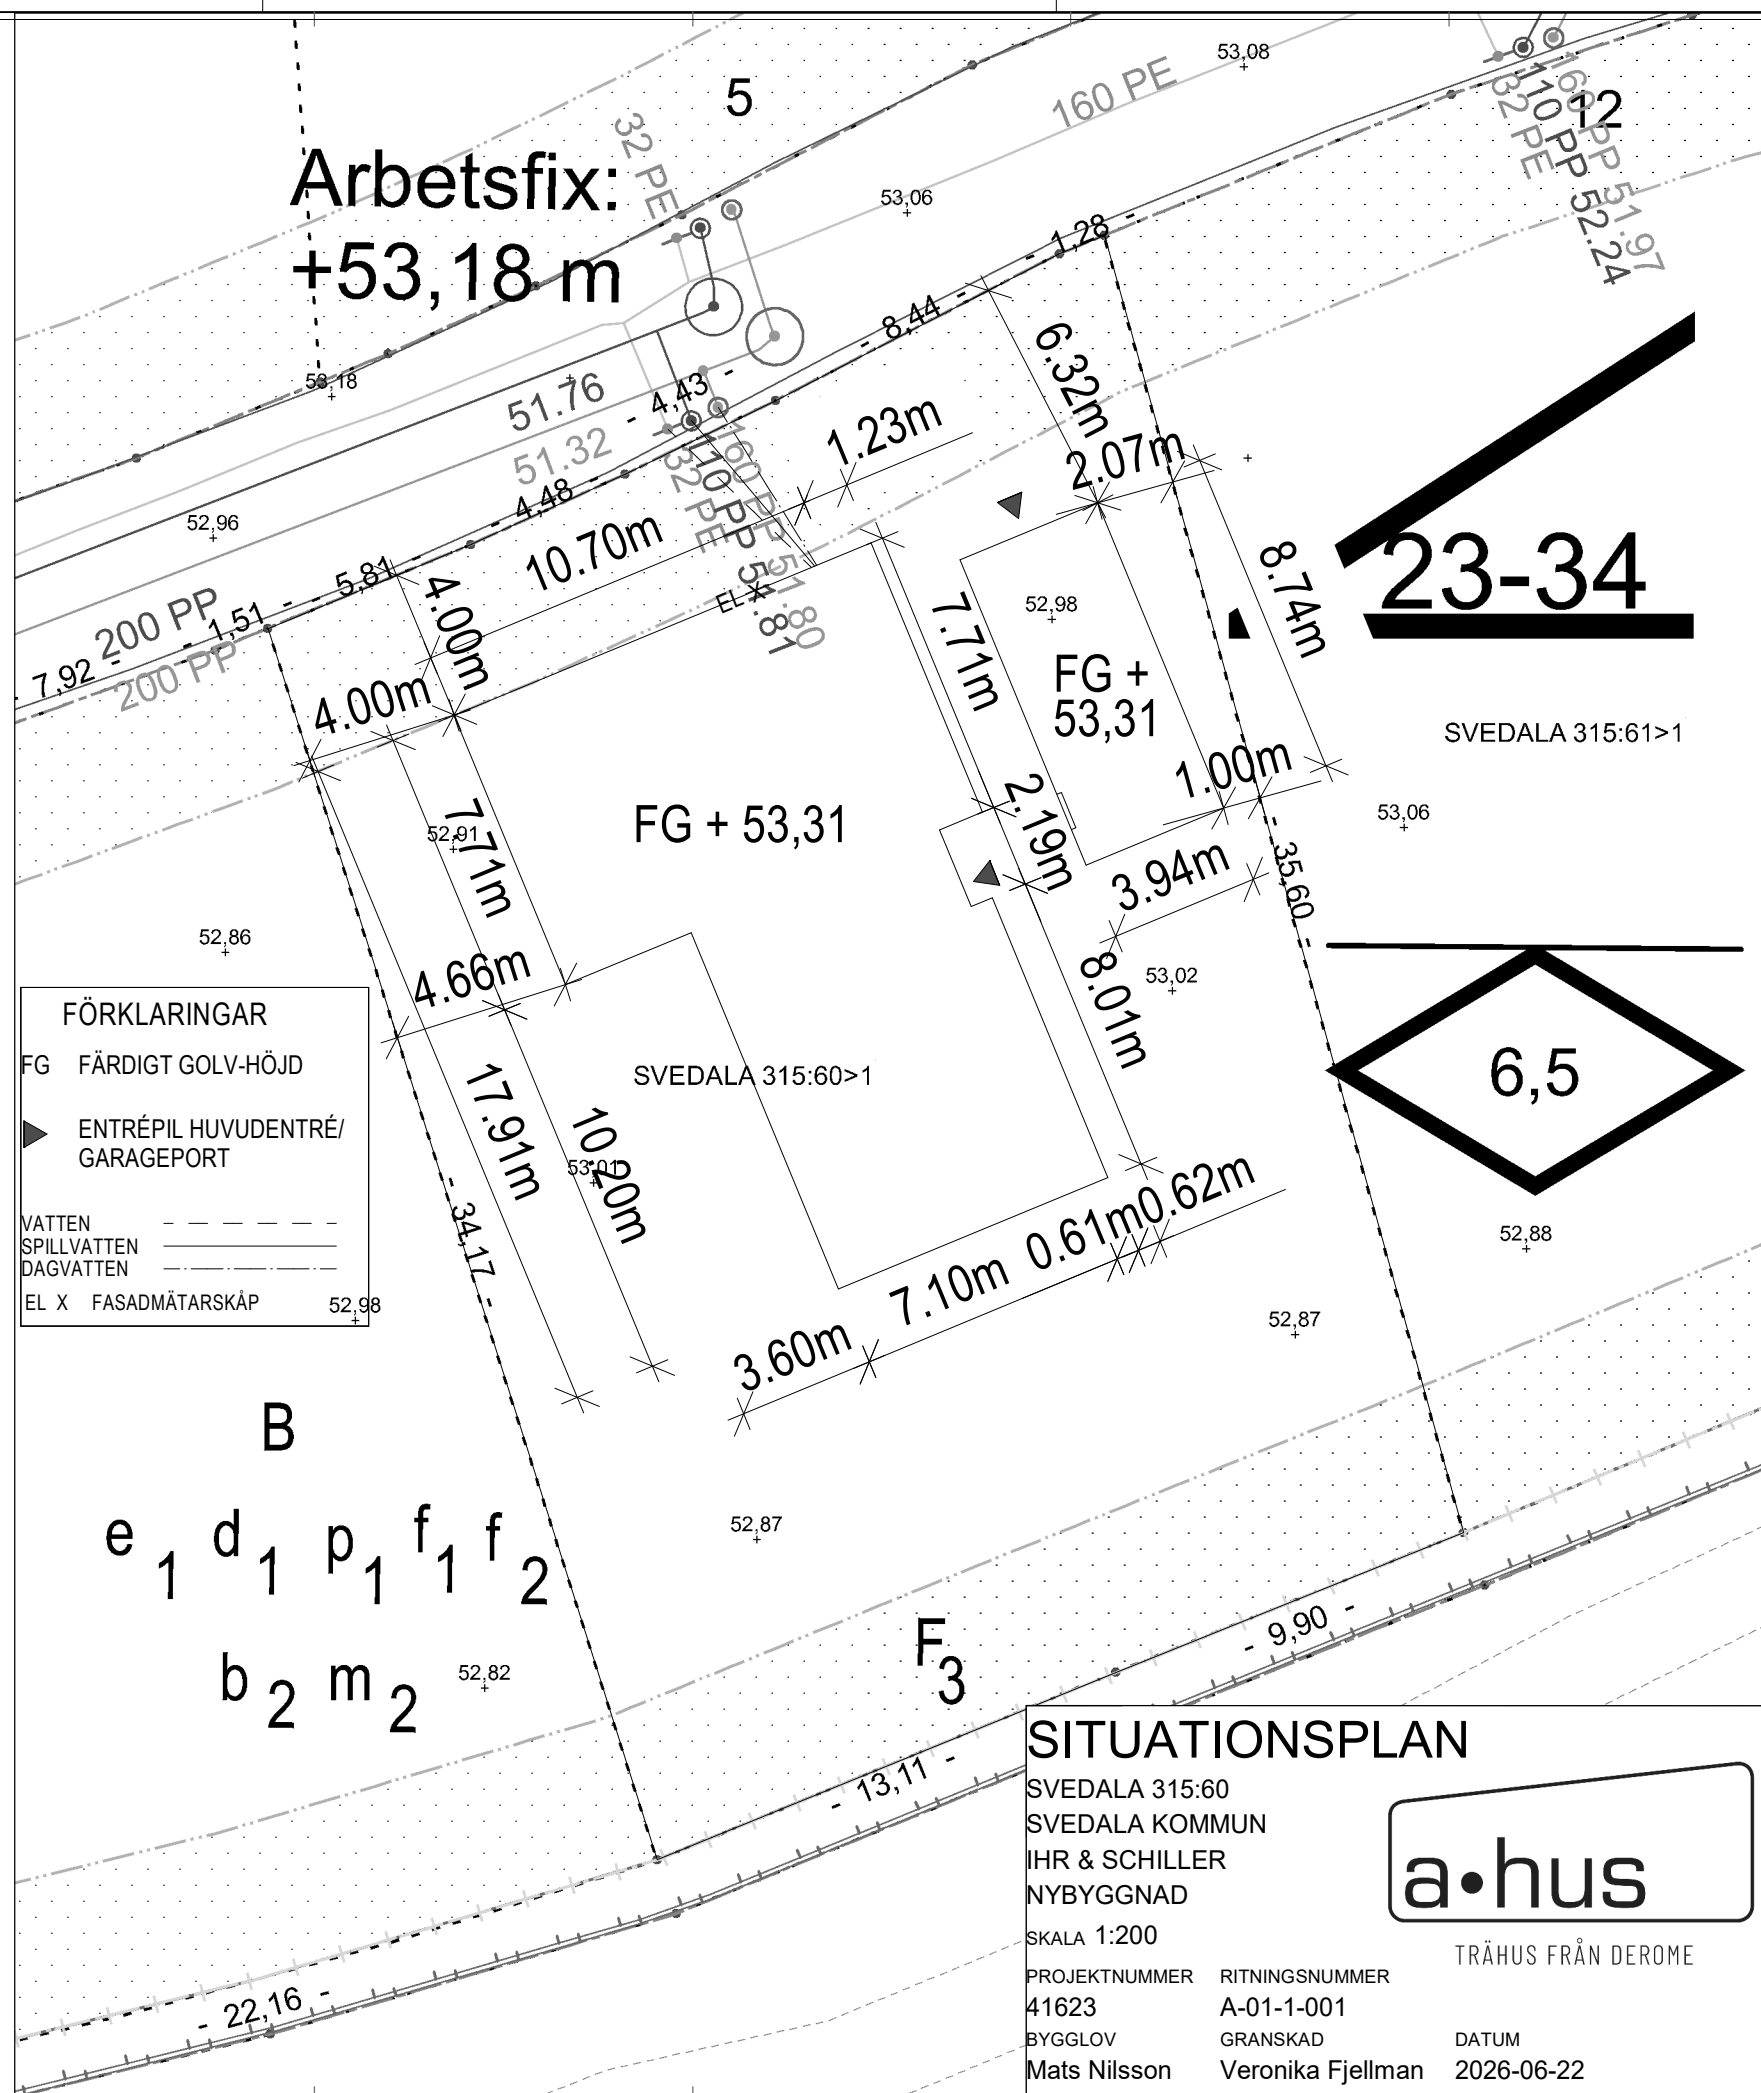

NYBYGGNADSKARTA



SVEDALA KOMMUN

Fastighet:

SVEDALA 315:60

Area enligt registerkartan:

816 m²

Gatuadress: Lars Nils gata 10

Detaljplan: 180

Laga kraft:2022-11-01

Arbetsfix: På belysningsstolpens
betongfundament
+53,18 meter


Frågor om VA kontakta VA- Syd

Upprättad av Tina Andersson
2026-02-02

Giltig 5 år i den mån markens topografi och övrigt som kartan avser att återge förblir oförändrat i kartan och i verkligheten.

Pappersstorlek: A3

Skala: 1:200

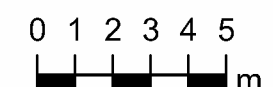

Koordinatsystem i plan: SWEREF 99 13 30
Koordinatsystem i höjd: RH 2000