



ALLMÄNNA FÖRESKRIFTER  
ENLIGT K-20-1-01

FÖRKLARINGAR  
SP: STÅLPELARE

HÄNVISNINGAR  
PLANER: K-20-1-  
SEKTIONER: K-20-2-01  
DETALJER: K-20-6-01

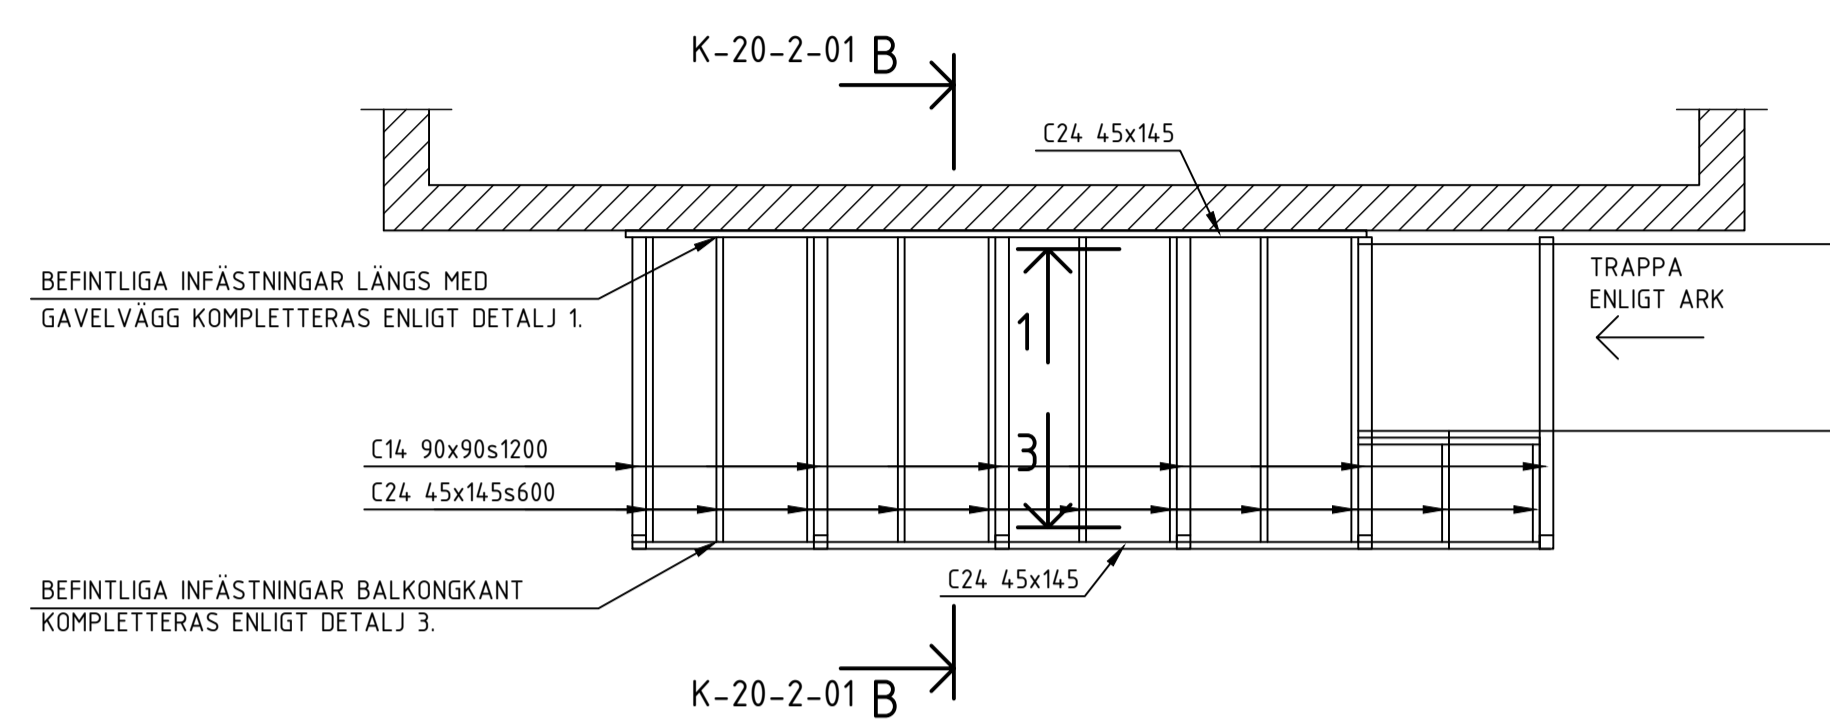

BJÄLKLAG ÖVER PLAN 1, BALKONG HUS B 1:50

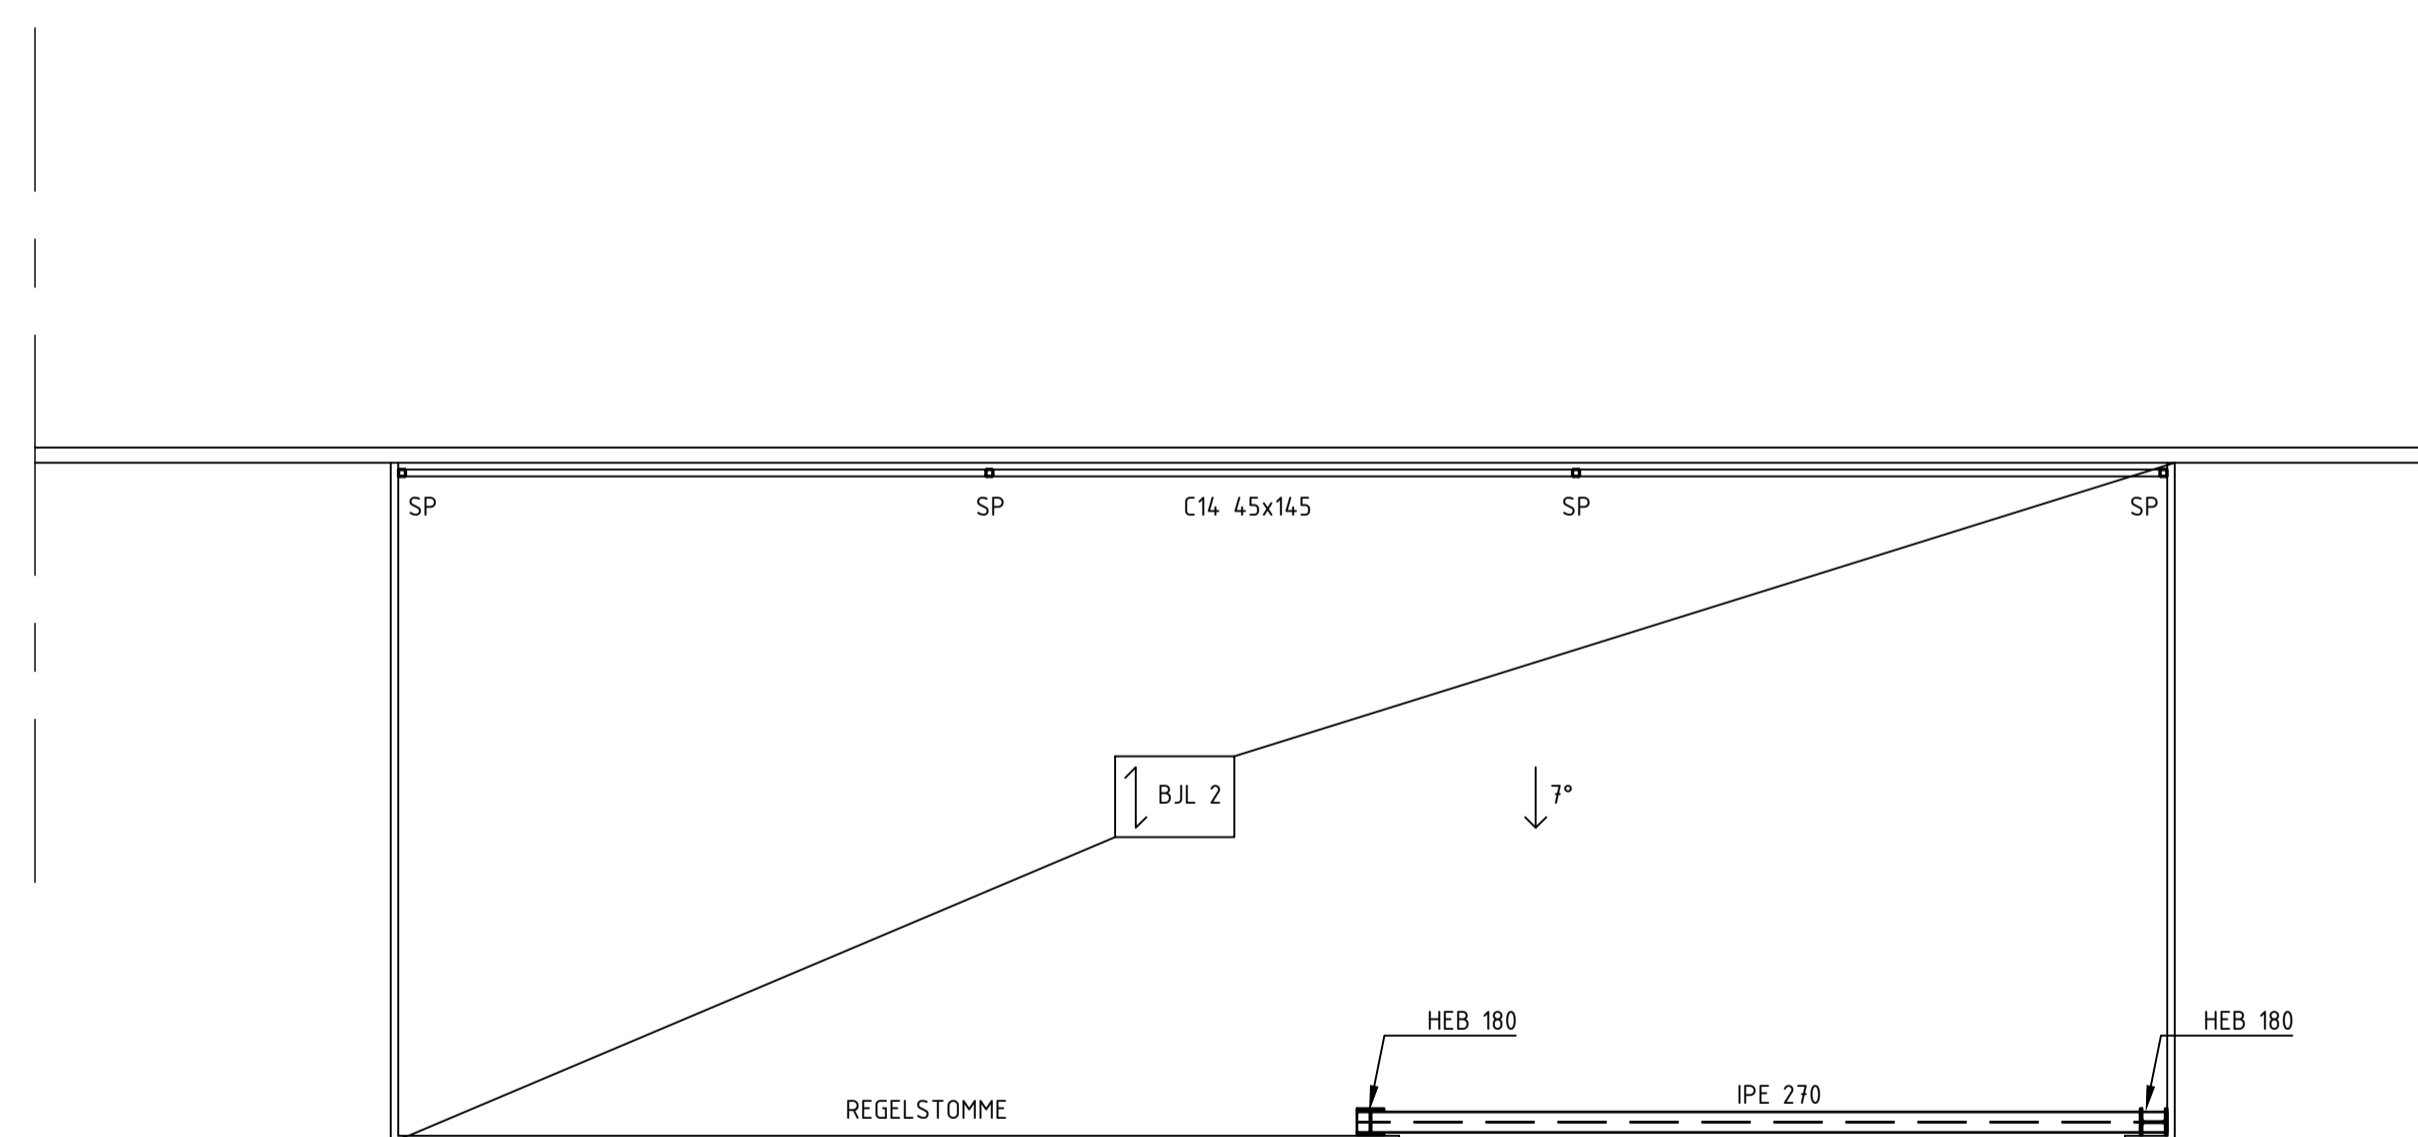

BJÄLKLAG ÖVER PLAN 1, HUS C 1:50

A	BET	ANT	ENLIGT K-PP 01	ANDRINGEN AVSER	2026-02-11	ED	MS
BYGGLOVSHANDLING							
SVEDALA YDDINGE 5:8							
UPPDRAGNR	1134	RITAD/KONSTR AV	ED	HANDLÄGGARE	MS		
DATUM	2026-02-11	ANSVARIG	MATS SKARPED				
HUS B & C, BJÄLKLAG ÖVER PLAN 1 DEPLANER							
SKALA	1:50	NUMMER	K-20-1-02			BET	A