
SVEDALA KOMMUN
KOMMUNSTYRELSEN
2026 -09- 25
Dnr

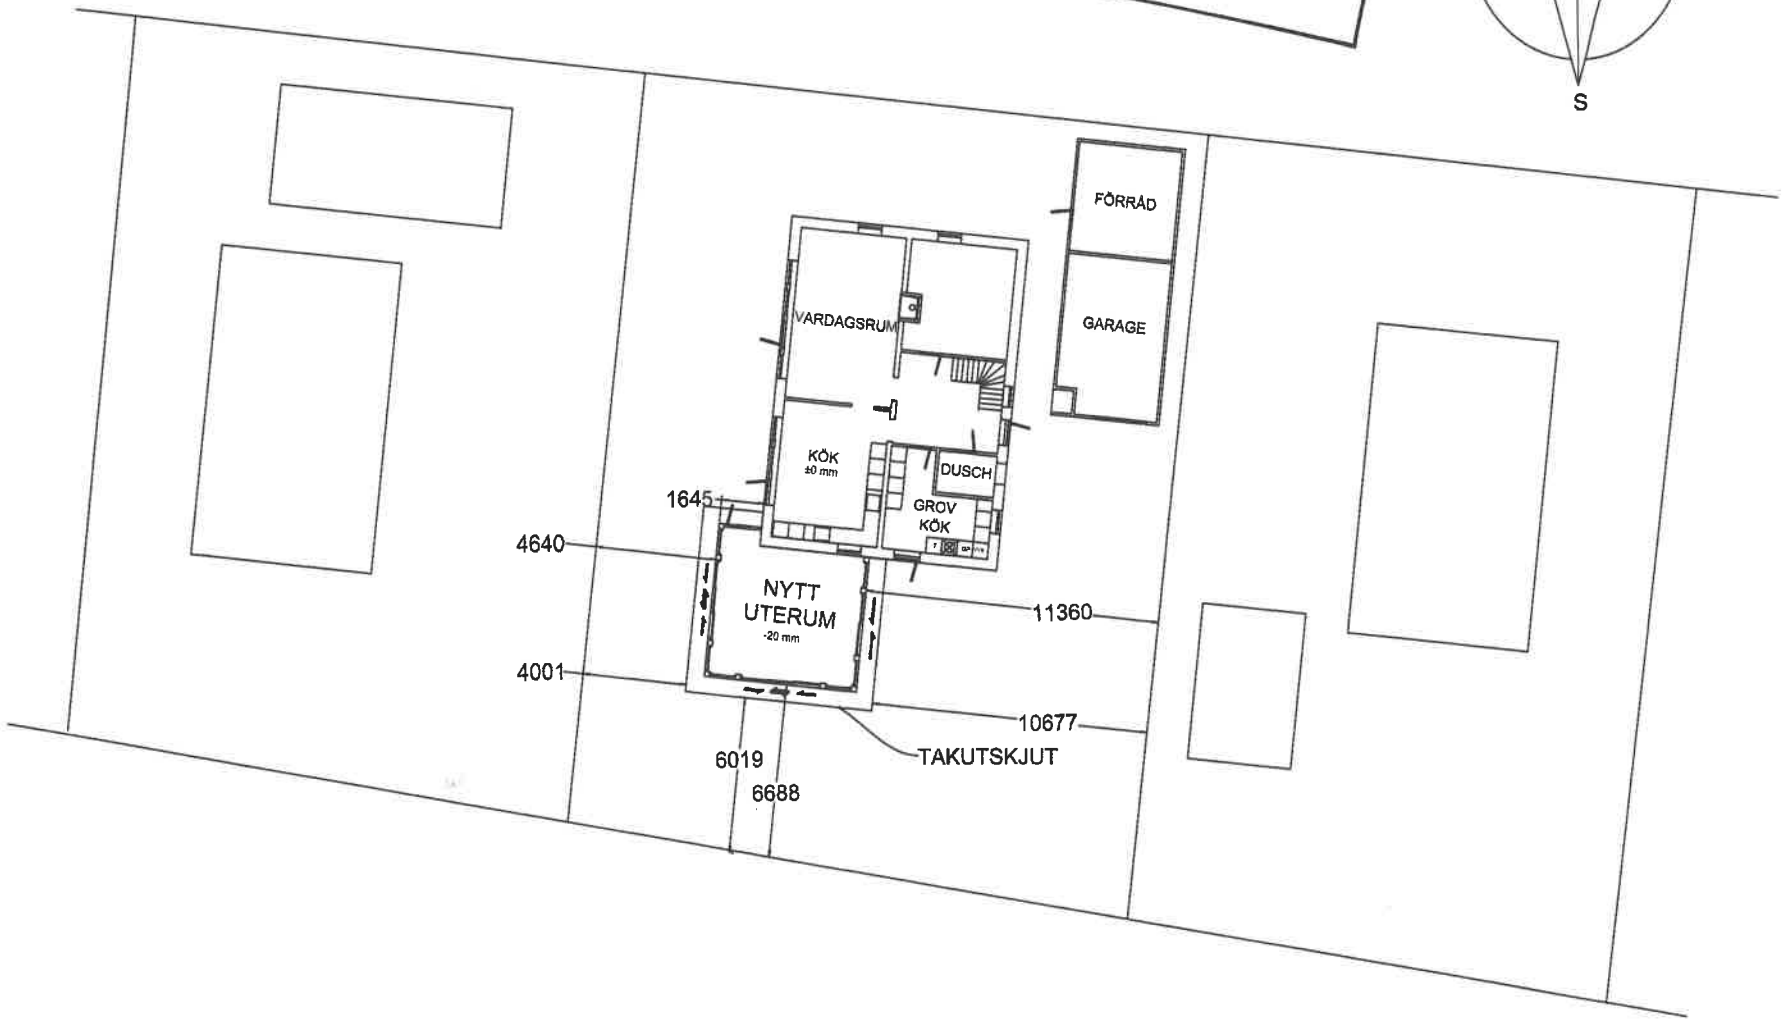

0 1 2 3 4 5 6 7 8 9 10

BESKRIVNING: SITUATIONSPLAN - UTERUM		
BESTÄLLARE: Johan Hansson	FASTIGHETSBETECKNING: SVEDALA 100:148	SKALA: 1:200
RITAD AV: Mikael Svensson	RITN.NUMMER: R01	DATUM: 2026-07-17