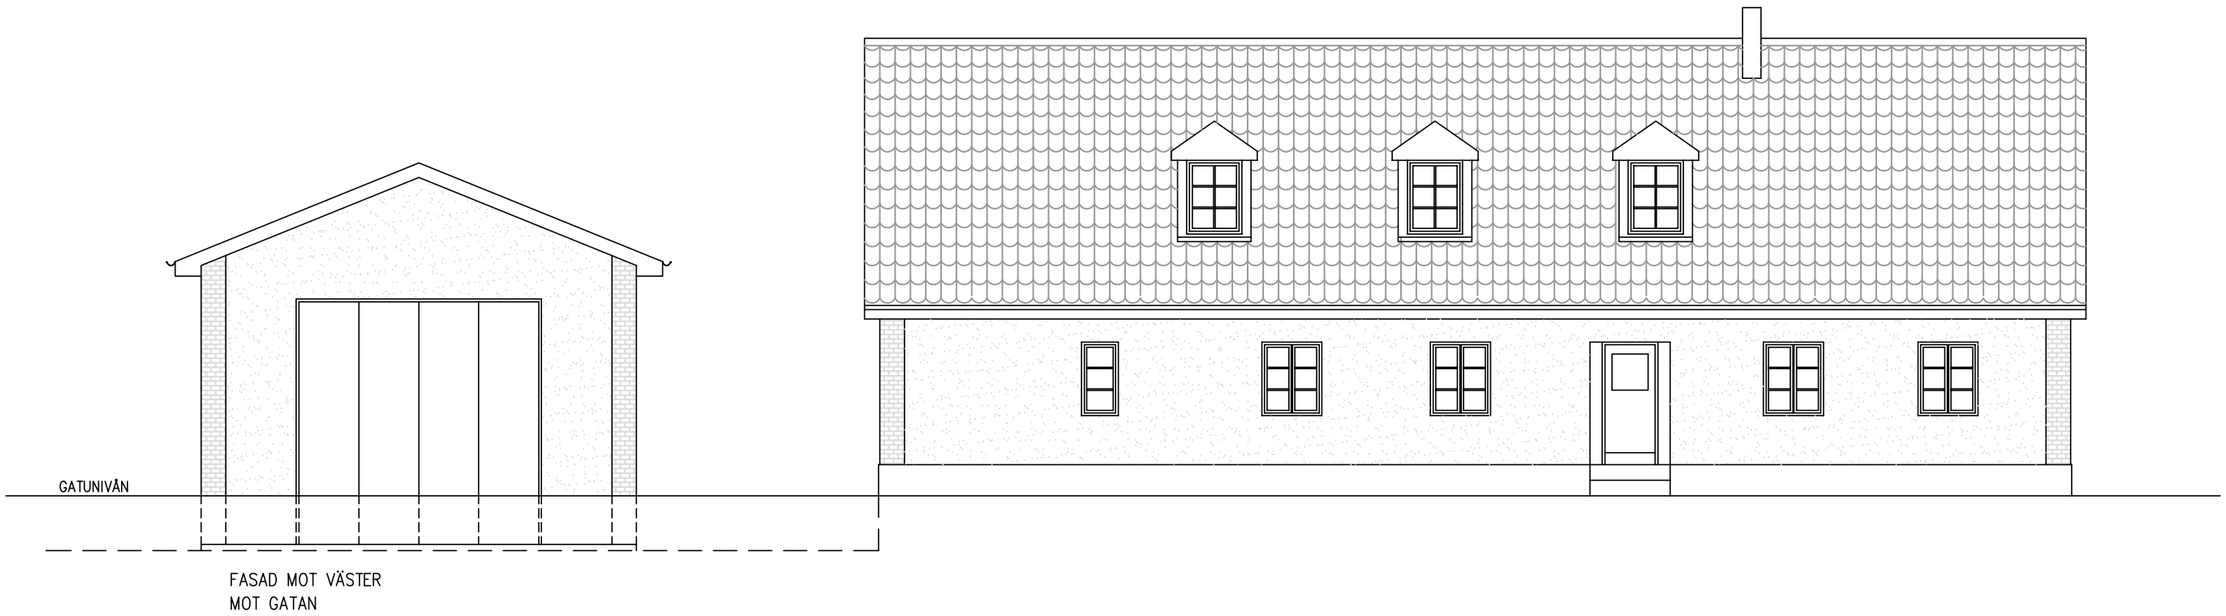


FASAD MOT VÄSTER
MOT GATAN

1 0 5 10

SKABERSJÖ 26:88

NYBYGGNAD GARAGE MM

p.dah Husbyggnads-projektering
p.dahlman48@gmail.com

FASAD MOT GATAN

DATUM	RITAD	SKALA	NUMMER	BET
YSTAD 2026 10 22	DAH	1:100	A001	