1. Eternit tak onskar byta till falsat plattak

2. (Tillbyggnaden) Falsat plättak (svart)

TBY-002

FASAD VÄSTER
1:100

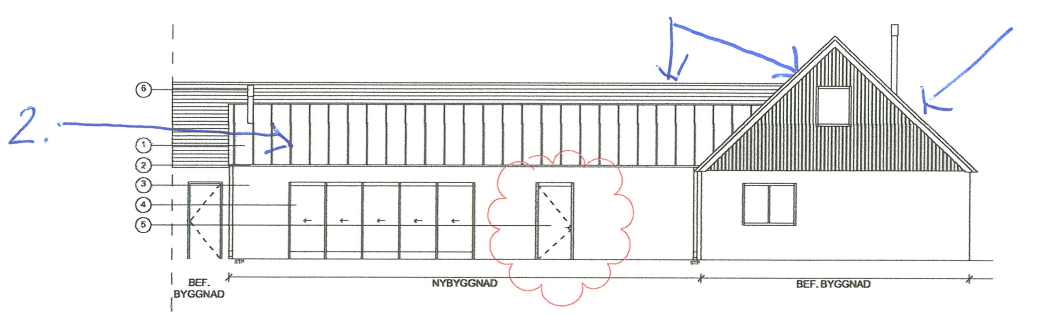

FASAD NORR
1:100

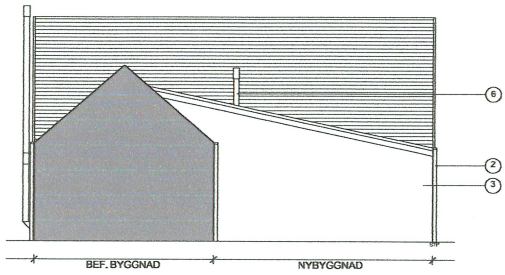

SEKTION
1:100

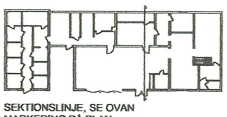

SEKTIONSLINJE, SE OVAN MARKERING PÅ PLAN.

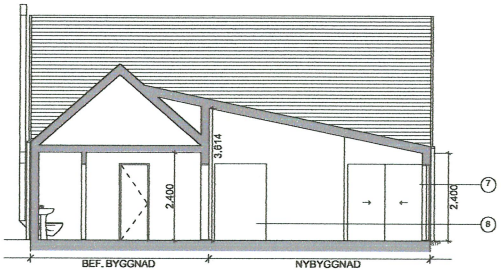

0 1 2 3 4 5 6 7 8 9 10
SKALSTOCK

FÖRKLARINGAR

ANSÖKAN OM TILLBYGGNAD ENLIGT PLAN- OCH BYGGLAG 9 KAP. 6 B §, MED TILLKOMMANDE INTERIÖRA ÄNDRINGSARBETEN.

MÅTT ANGIVNA I METER OM INTE ANNAT ANGES.

1. TAK I PLÅT, KULÖR SVART LIKA BEF.
2. HÄNGRÄNNOR OCH STUPRÖR, KULÖR SVART LIKA BEF.
3. FASAD PUTSAS OCH MÅLAS VIT LIKA BEF. OMGIVANDE FASAD
4. NYTT VIKPARTI I TRÄ / ALUMINIUM OCH GLAS, KULÖR VIT LIKA BEF.
5. NY DÖRR I TRÄ / ALUMINIUM OCH GLAS, KULÖR VIT LIKA BEF. MÅTT 1000 X 2100 MM
6. NY SKORSTEN, KULÖR SVART LIKA BEF.
7. NYTT SKJUTPARTI I TRÄ, KULÖR VIT
8. NYTT DÖRRHÅL, BEF. FÖNSTER BORTTAGES

FÖRESKRIFTER

TILLKOMMANDE
BYA = 76 M²
STP = TILLKOMMANDE AVVATTNING OMHÄNDERTAS INOM FASTIGHETEN

HÄNVISNINGAR

A - 01 - 1 - 100 SITUATIONSPLAN
A - 40 - 1 - 001 TAKPLAN
A - 40 - 1 - 100 PLAN
A - 40 - 3 - 100 FASAD, SEKTIONER
A - 40 - 6 - 100 KONSTRUKTIONSRITNING

REVIDERINGAR

REV. 1 2026 - 05 - 25

ÄNDRING AVSER
BYGGLOVSANSÖKAN

BÖRRINGEVÄGEN 109
SVEDALA KOMMUN

Fastighet 129:14
Börringevägen 109
233 33 Svedala

ANSVARIG ANETTE NILSSON
RITAD AV FRIDA HELLMARK

STATUS
PÅGÅENDE

DATUM
2026 - 03 - 02

RITNING SKALA
1:100

Ritnings ID **A - 40 - 3 - 100**
Revision **1**