




PROFIL: G
LÅNGDSKALA 1:200
HÖJDSKALA 1:200

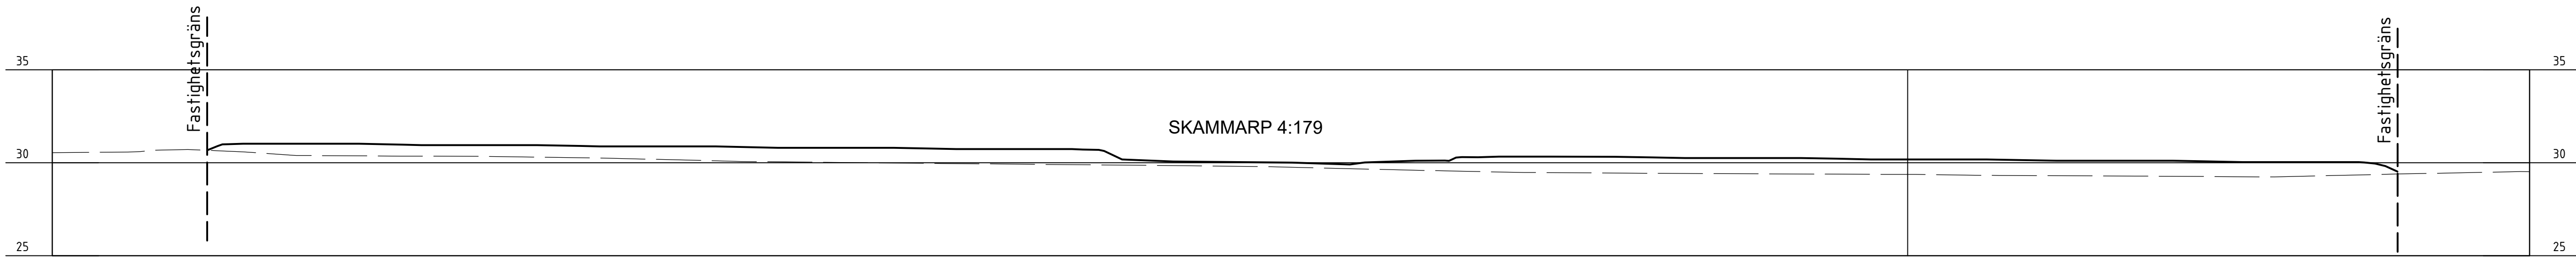


PROFIL: E
LÅNGDSKALA 1:200
HÖJDSKALA 1:200

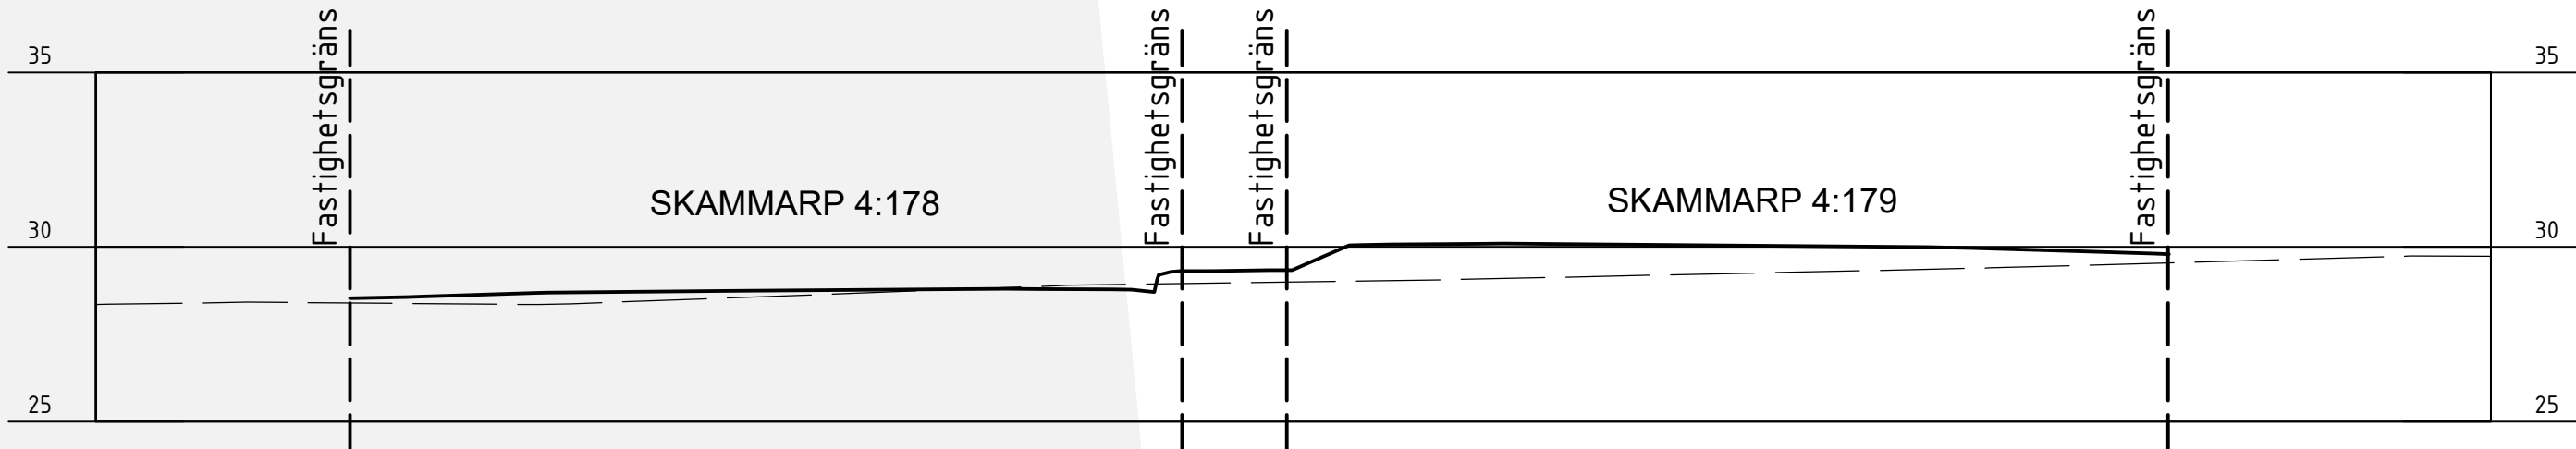


PROFIL: D
LÅNGDSKALA 1:200
HÖJDSKALA 1:200

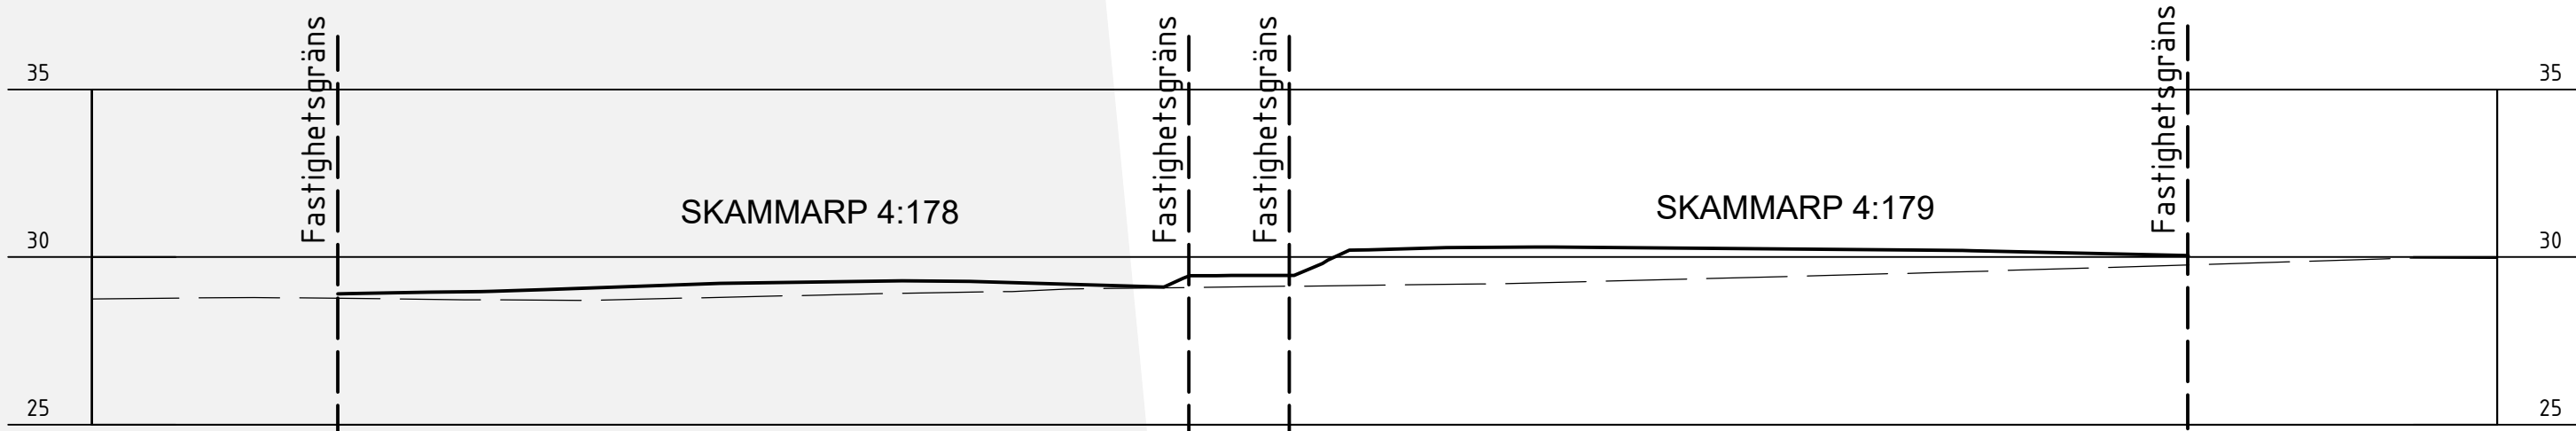


PROFIL: C
LÅNGDSKALA 1:200
HÖJDSKALA 1:200

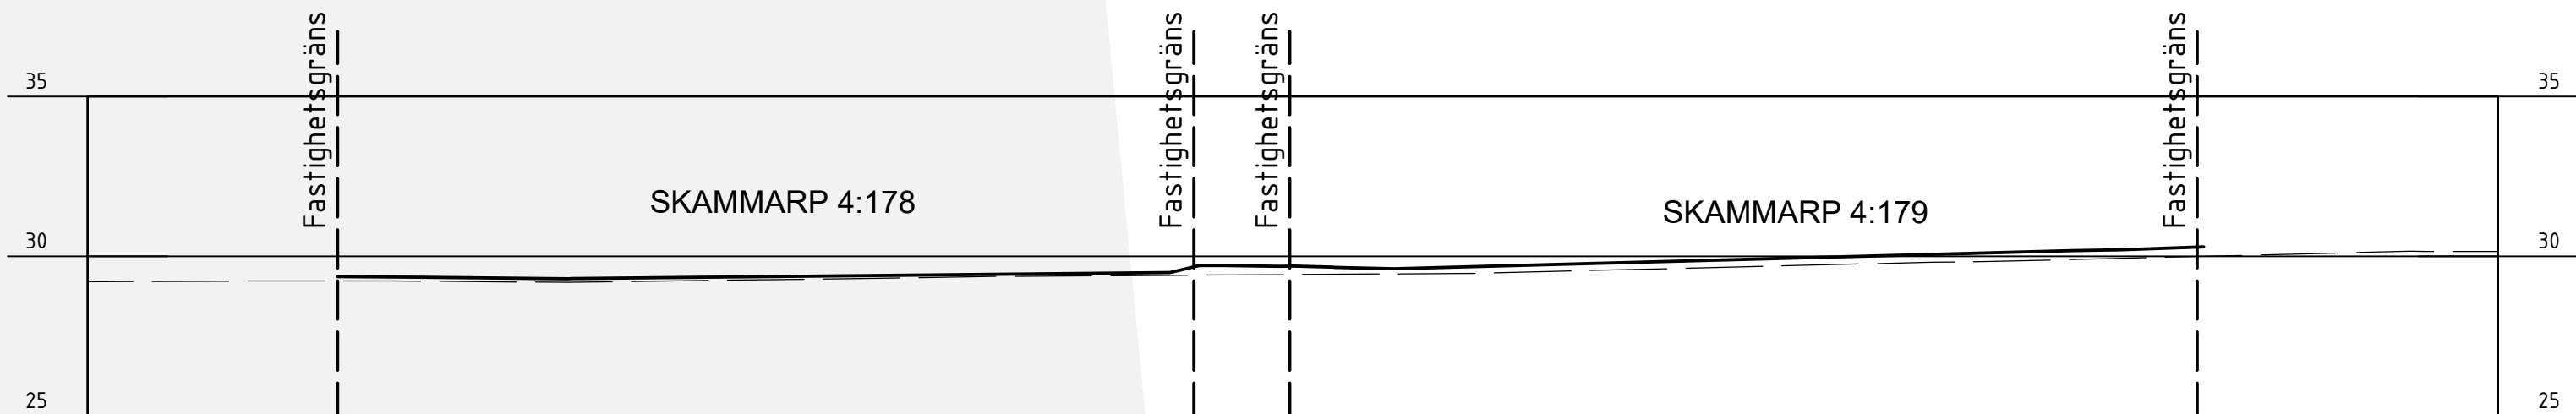

PROFIL: B
LÅNGDSKALA 1:200
HÖJDSKALA 1:200

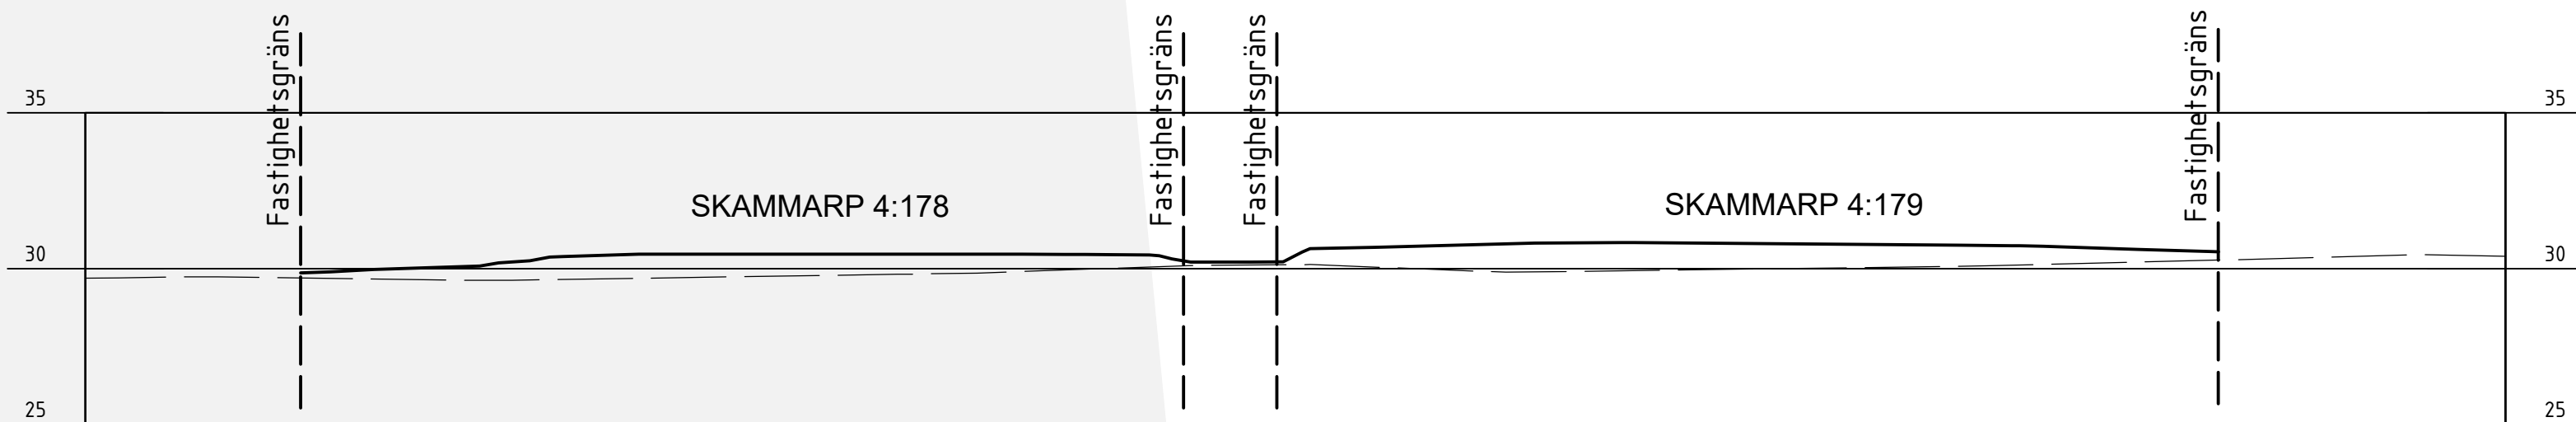

PROFIL: A
LÅNGDSKALA 1:200
HÖJDSKALA 1:200

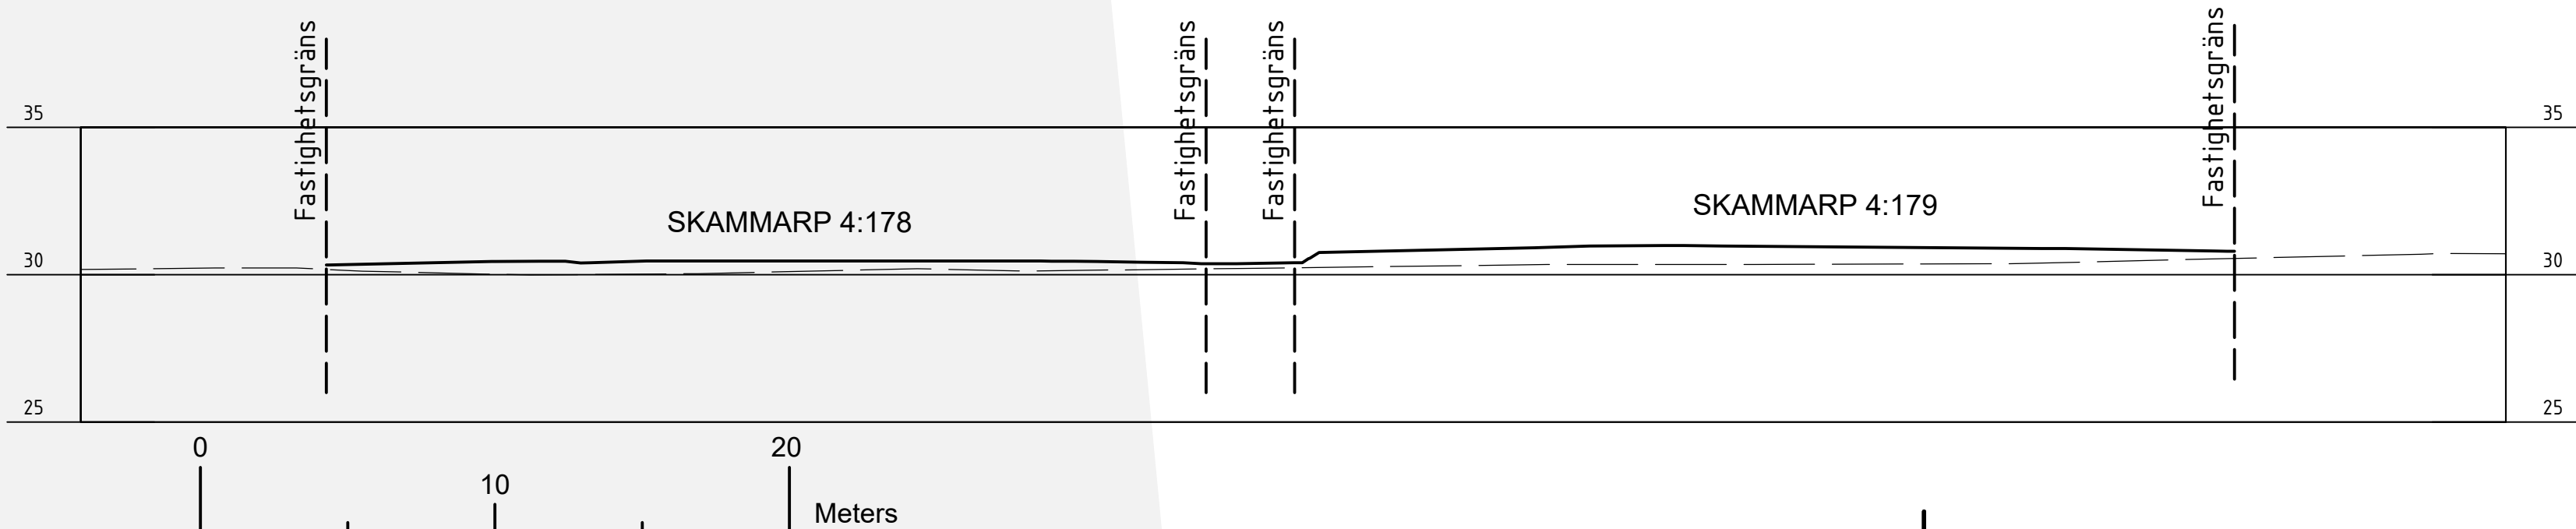

— Projekterad marknivå
- - - Befintlig marknivå, från NBK

ANM:
RH 2000

Planläge sektioner
se ritning M16-1-005

	-	-	-	-
BET	ANT	ÄNDRINGEN AVSER	SIGN	DATUM
MARKLOVSHANDLING				
SKAMMARP				
PANGHUS				
UPPDRAG NR	RITAD AV		HANDLAGGARE	
-			-	
DATUM	ANSVARIG			
2026-07-13	-			
Nybyggnad Skammarp 4:179, Bara				
-				
Sektioner				
-				
SKALA	NUMMER			BET
A1: 1:200 A3: 1:400	M16-1-006			-