

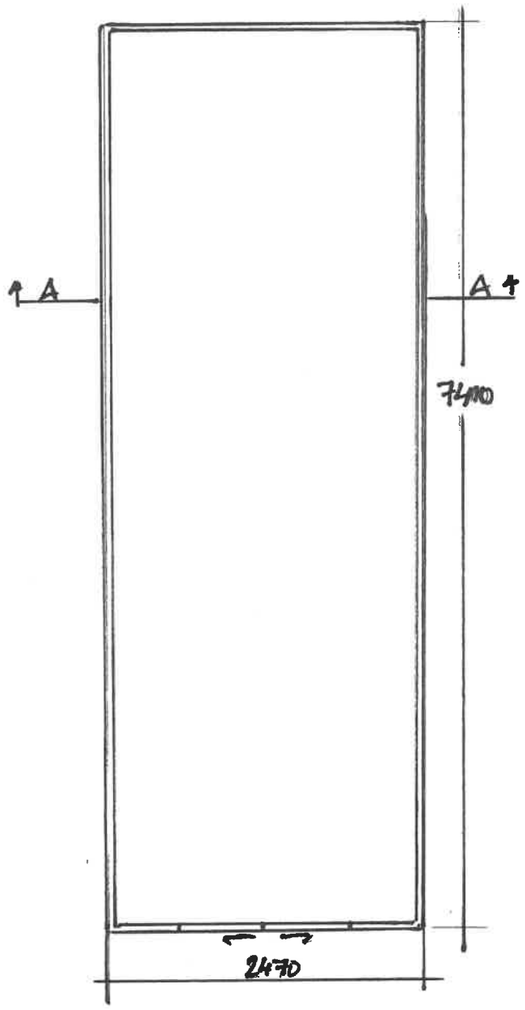
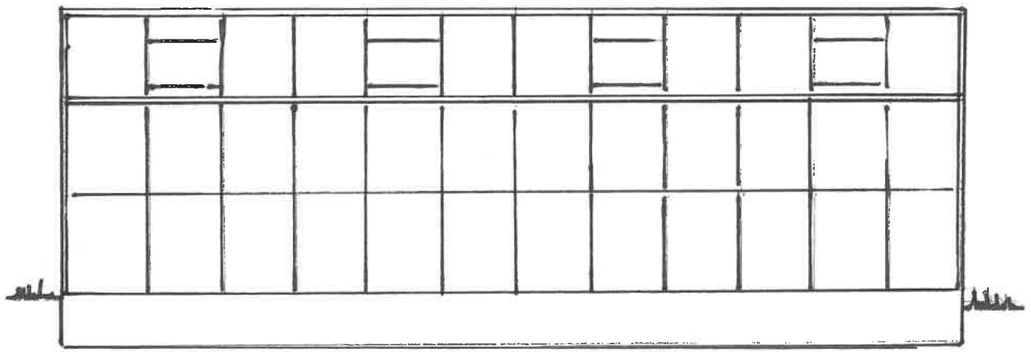



VY FRÅN ÖST OCH VÄST

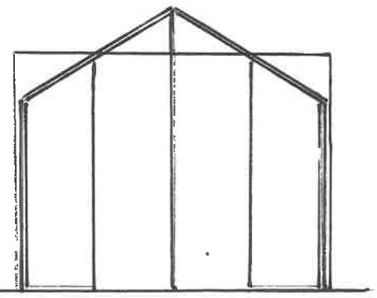

VY FRÅN SÖDER, STÄNGT

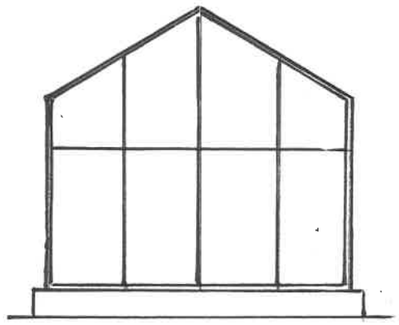

VY FRÅN NORR

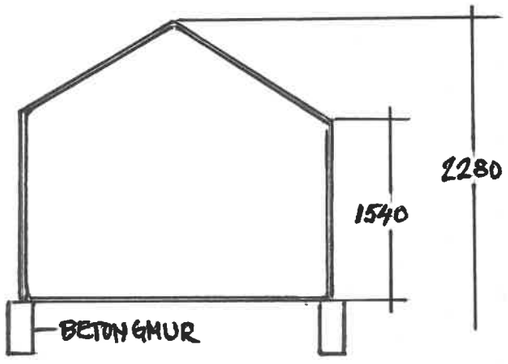


SEKTION A-A

# VÄXTHUS ALUMINIUM, GLAS

VÄXTHUS PÅ BETONGMUR
7,41 x 2,57 M, 19 KVM
SVEDALA 129:16
BÖRRINGEVÄGEN 119
SKALA 1:50

RITAT AV:
JOHANNA ERIKSSON 2026-09-20