


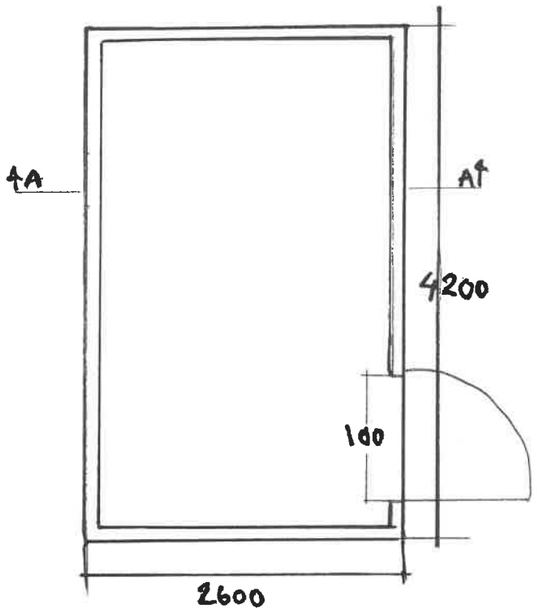


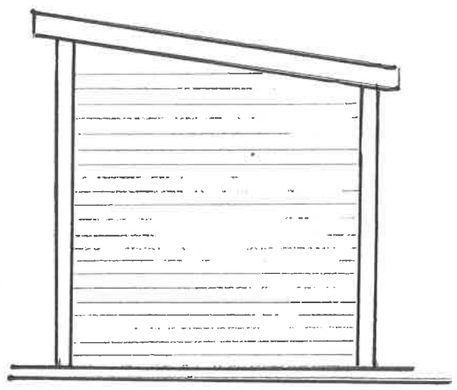


VY FRÅN SÖDER

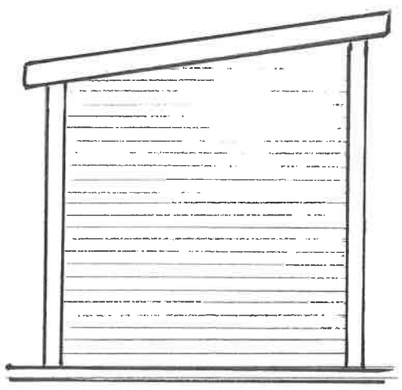


VY FRÅN NORR

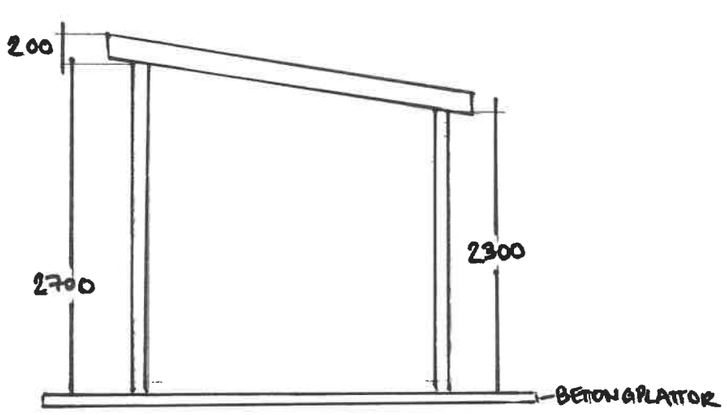

SEKTION A-A

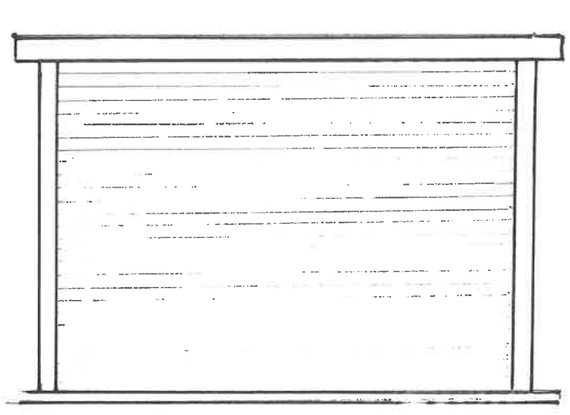

VY FRÅN VÄSTER

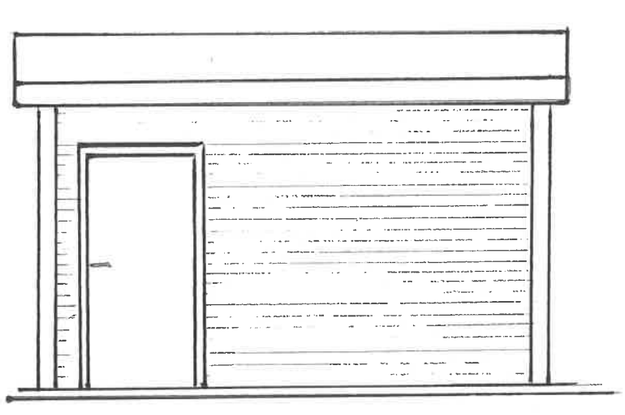

VY FRÅN ÖSTER

TRÄDGÅRDSFÖRRÅD OISOLERAT

FÖRRÅD STÅENDE PÅ
BETONGPLATTOR
4,2 x 2,6 M
10,92 KVM

SVEDALA 129:16
BÖRRINGEVÄGEN 119

SKALA 1:50

RITAT AV: JOHANNA ERIKSSON