

FÖRKLARINGAR

NYBYGGNAD AV ENBOSTADSHUS
TVÅ PLANSHUS MED GARAGE/FÖRRÅD SAMT FRIVILJIG
BYGGLOV FÖR TILLYGGNAD

BOSTAD: 140 kvm
GARAGE & FÖRRÅD 35kvm
BYGGLOV 27kvm
FRIVILJIG BYGGLOV 7,7kvm

+FG 30,80
+BH 30,70
+FG 30,80
+BH 30,70

TOTALHÖJD: 6,560m 3,065m

FÖRESKRIFTER

DENNA RITNING FÅR EJ ANVÄNDAS SOM BYGGHANDLING OM
INTE STATUS NEDAN ÄR "BYGGHANDLING".

RITNINGEN ÄR BASERAD PÅ ERHÅLLIT DWG-UNDERLAG OCH GÖR
INGA ANSPRÅK PÅ ATT VARA FULLSTÄNDIG.

BOSTADSHUS-MATERIAL OCH KULÖR

FASAD: PUTS VIT NCS: S 0500-N
TAK: BETONGPANNOR SVART
FÖNSTER: TRÄ/ALU SVART
PARTER:
DÖRRAR: TRÄ/ALU SVART
GRUND: PLÅTTA PÅ MARK
SÖCKEL: GRÅ
SAMTLIGA FÖNSTER UNDER 0,8M FRÅN +FG ÄR SÄKERHETSGLAS
BYGGNAD UPPFÖRS MED RADONSKYDDAD GRUNDKONSTRUKTION

GARAGE/FÖRRÅD

FASAD: PUTS VIT NCS: S 0500-N
TAK: PAPP-TAK SVART
DÖRR: TRÄ/ALU SVART
PORT: STÅLPLÅT SVART
BYGGNAD UPPFÖRS MED RADONSKYDDAD GRUNDKONSTRUKTION


HÄNVISNINGAR

SITUATIONSPLAN NBK
PLAN & FASADER & SEKTIONER A-40-3-01
MARKPLAN A-40-3-02

REV B KOMP. 27/04

REV B KOMP. 20/04

BET	ART	INOMRÅD	DATUM	SKR
BYGGLOVSHANDLING				
NYBYGGNAD AV ENBOSTADSHUS MED GARAGE OCH FÖRRÅD				
UPPDRAG	STAD/INTE AV	HANDLÄGGARE		
2601	BH	RDC		
DATUM	ANSVARIG			
2026-03-05	RDC			
FASTIGHET SKAMMARP 4:145 - SVEDALA ADRESS NÄCKROSGATAN 63 MARKPLANSRITNING, MARKSEKTIONER				
SKALA	NUMMER	BET		
1:100 (A1)	A-40-3-02			

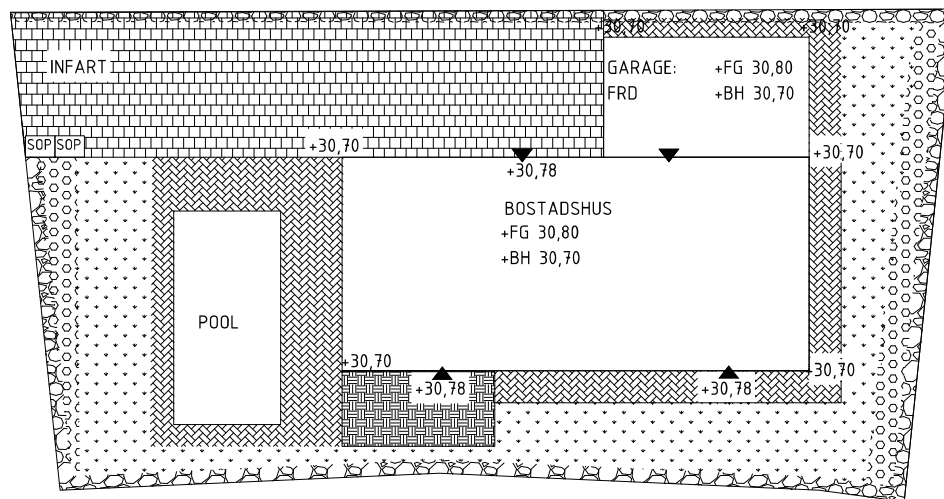

MARKPLANSRITNING
SKALA 1:100



FÄRDIGT GOLVHÖJD: +FG 30,80
BYGGNADSHÖRN: +30,70

———— BLIVANDE MARKNIVÅ

----- BEF. MARKNIVÅ

