


Teckenförklaring

- Markhöjd
- Bostad
- Slänt
- Elanordning
- Övrigt
- Gång- och cykelbana
- Körbana
- Gränspunkt
- Fastighetsgräns
- Fastighetsbeteckning
- Användningsgräns
- Egenskapsgräns
- Utfartsförbud
- Kryssmark - se detaljplan
- Prickmark - se detaljplan
- Kopplingspunkt spillvatten
- Kopplingspunkt dagvatten
- Kopplingspunkt vatten
- Dagvatten
- Spillvattenservis
- Dagvattenservis
- Vattenservis
- Rättighet

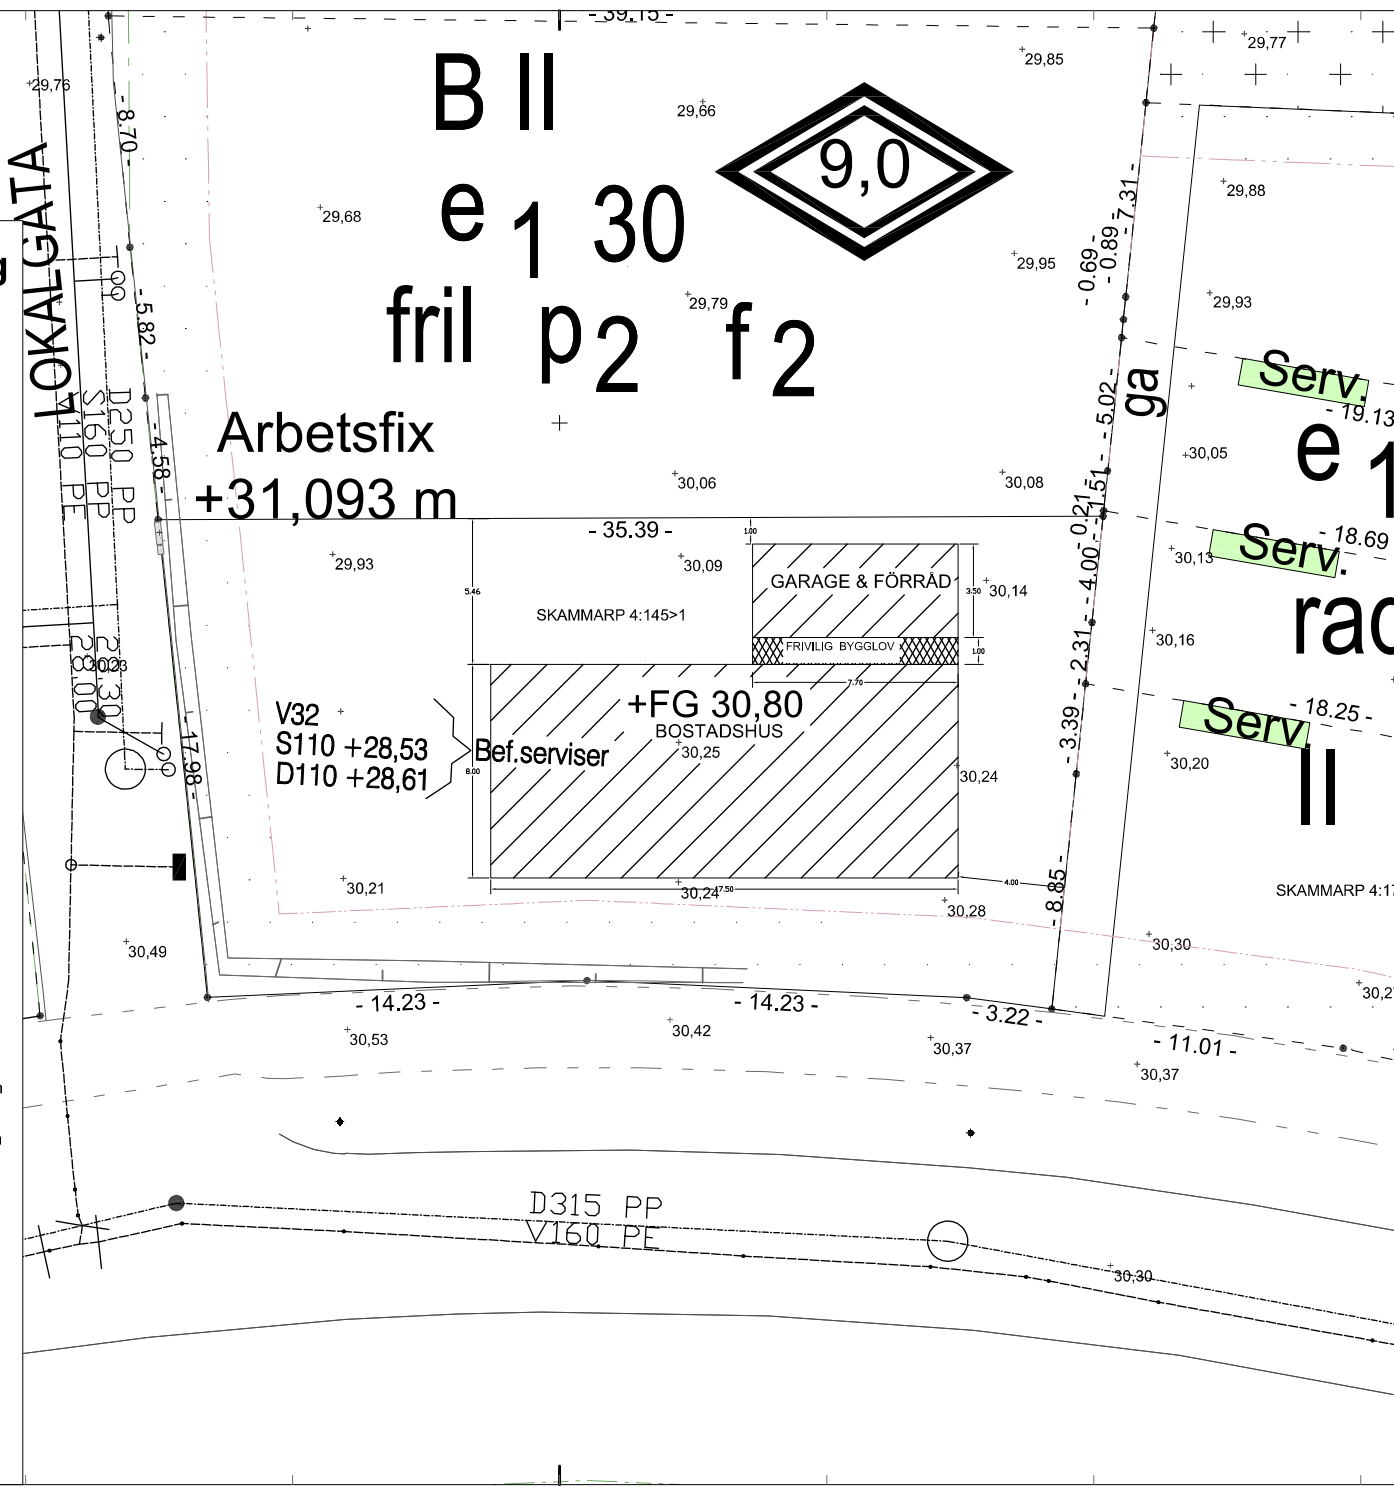

NYBYGGNADSKARTA



SVEDALA KOMMUN

Fastighet:
SKAMMARP 4:145
Area enligt registerkartan:
594 m²

Gatuadress: Näckrosgatan 63
Detaljplan: B26
Laga kraft: 2016-10-07

Arbetsfix: På belysningsstolpens
betongfundament
+31,093 meter

- BYGGLOV
- FRIVILJIG BYGGLOV
TILLBYGGNAD MAX 30km (BTA)
7.7X17,7km

För VA frågor kontakta VA- Syd

Upprättad av Tina Andersson
2025-09-29
Giltig 5 år i den mån markens
topografi och övrigt som kartan
avser att återge förblir oförändrat
i kartan och i verkligheten.

Pappersstorlek: A3
Skala: 1:200



Koordinatsystem i plan: SWEREF 99 13 30
Koordinatsystem i höjd: RH 2000