




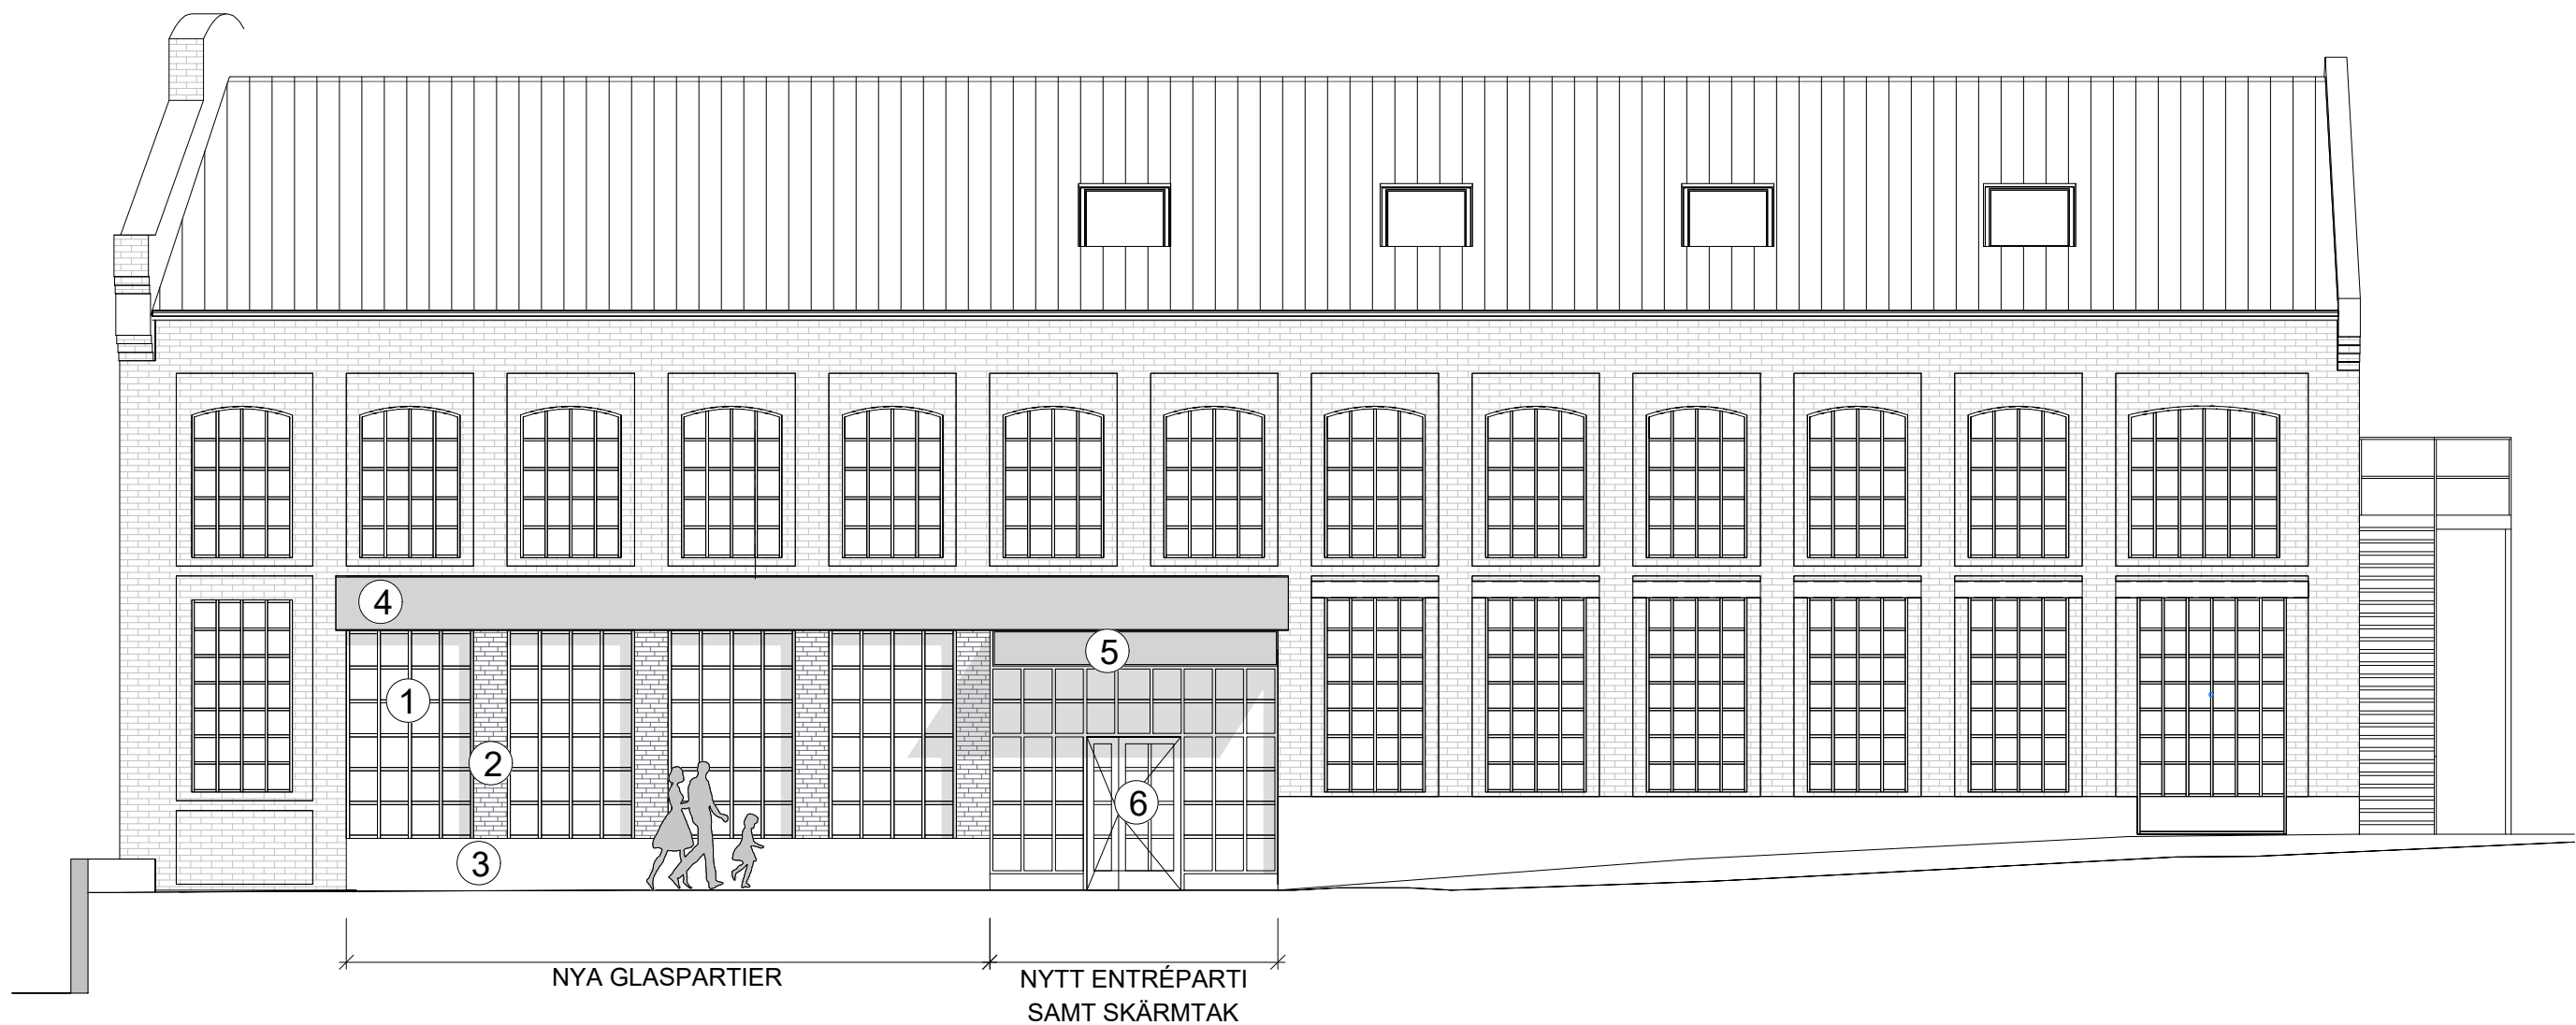


FASAD MOT NORDÖST
skala 1:100

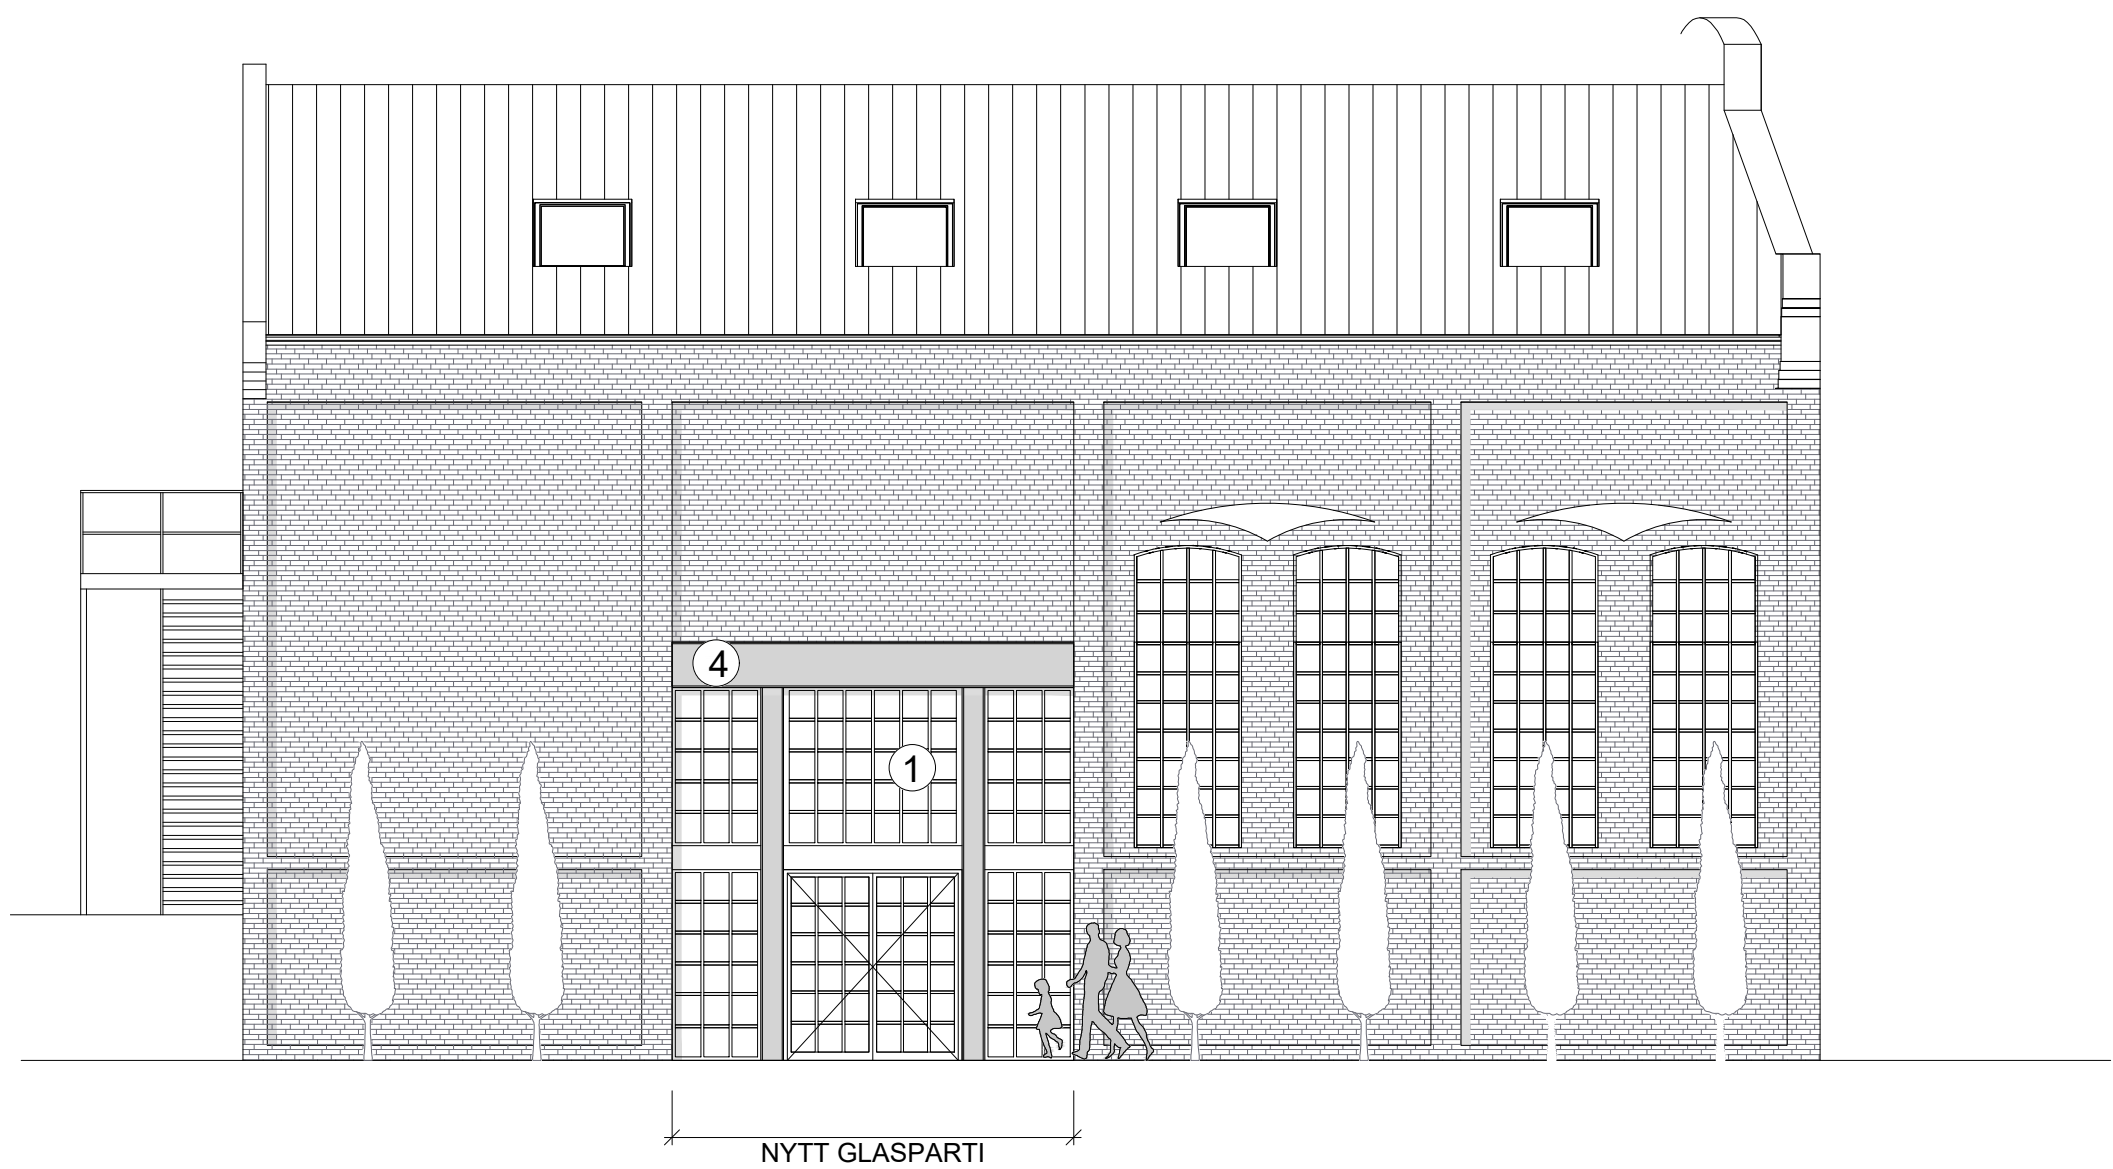


FASAD MOT SYDVÄST
skala 1:100

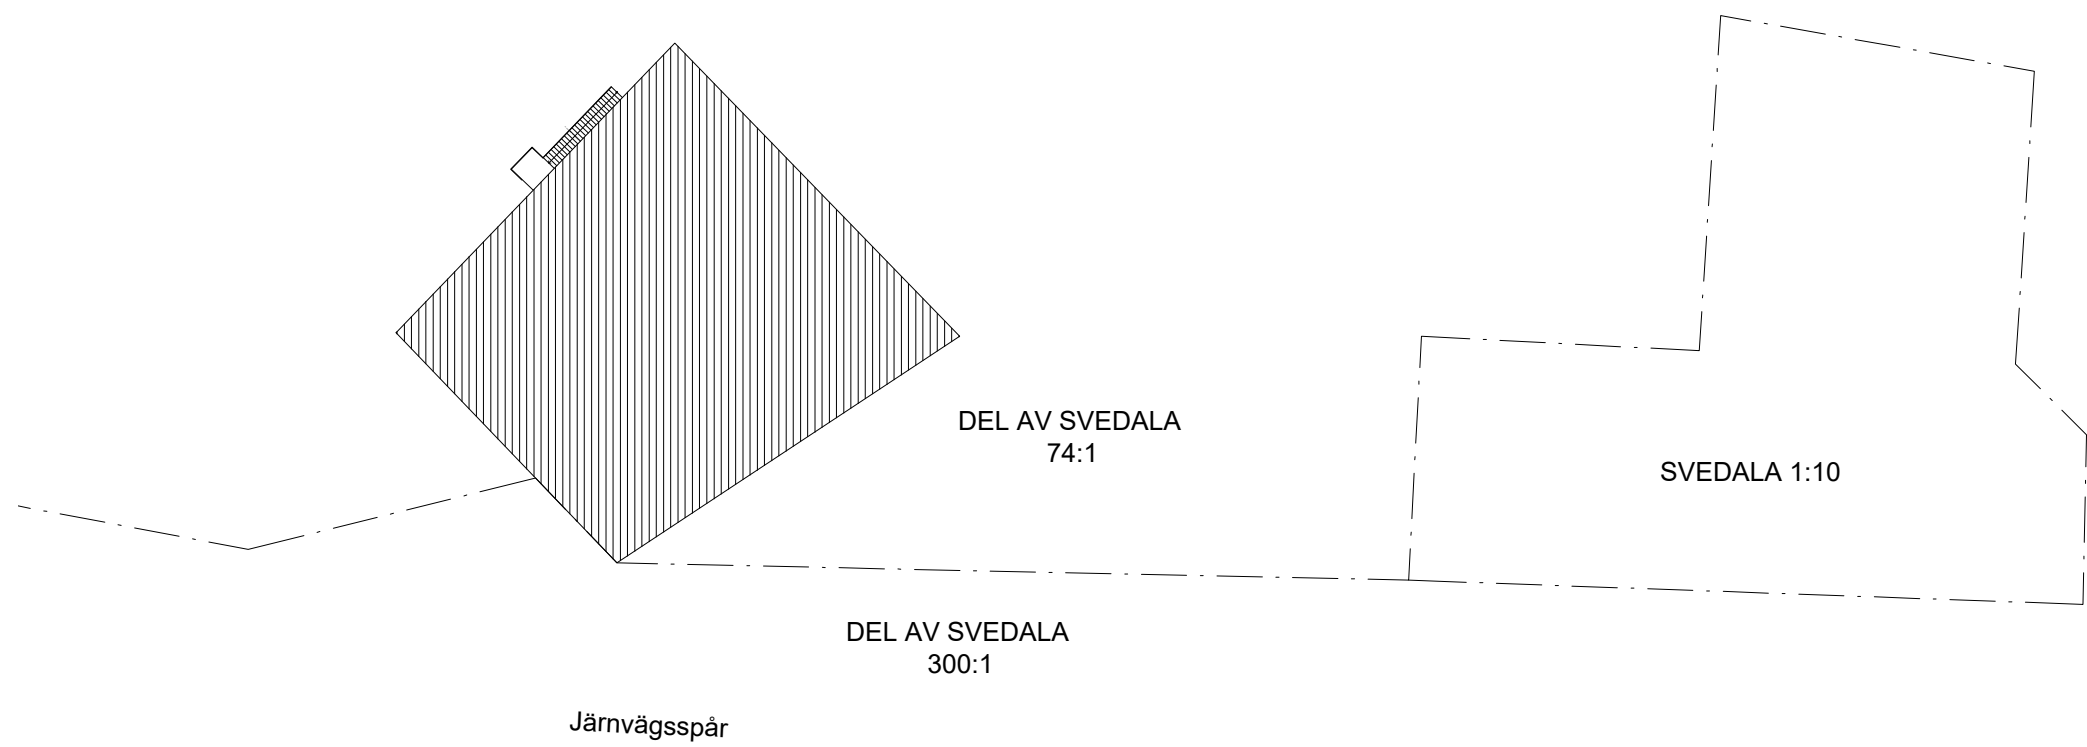

SITUATIONSPLAN
skala 1:500

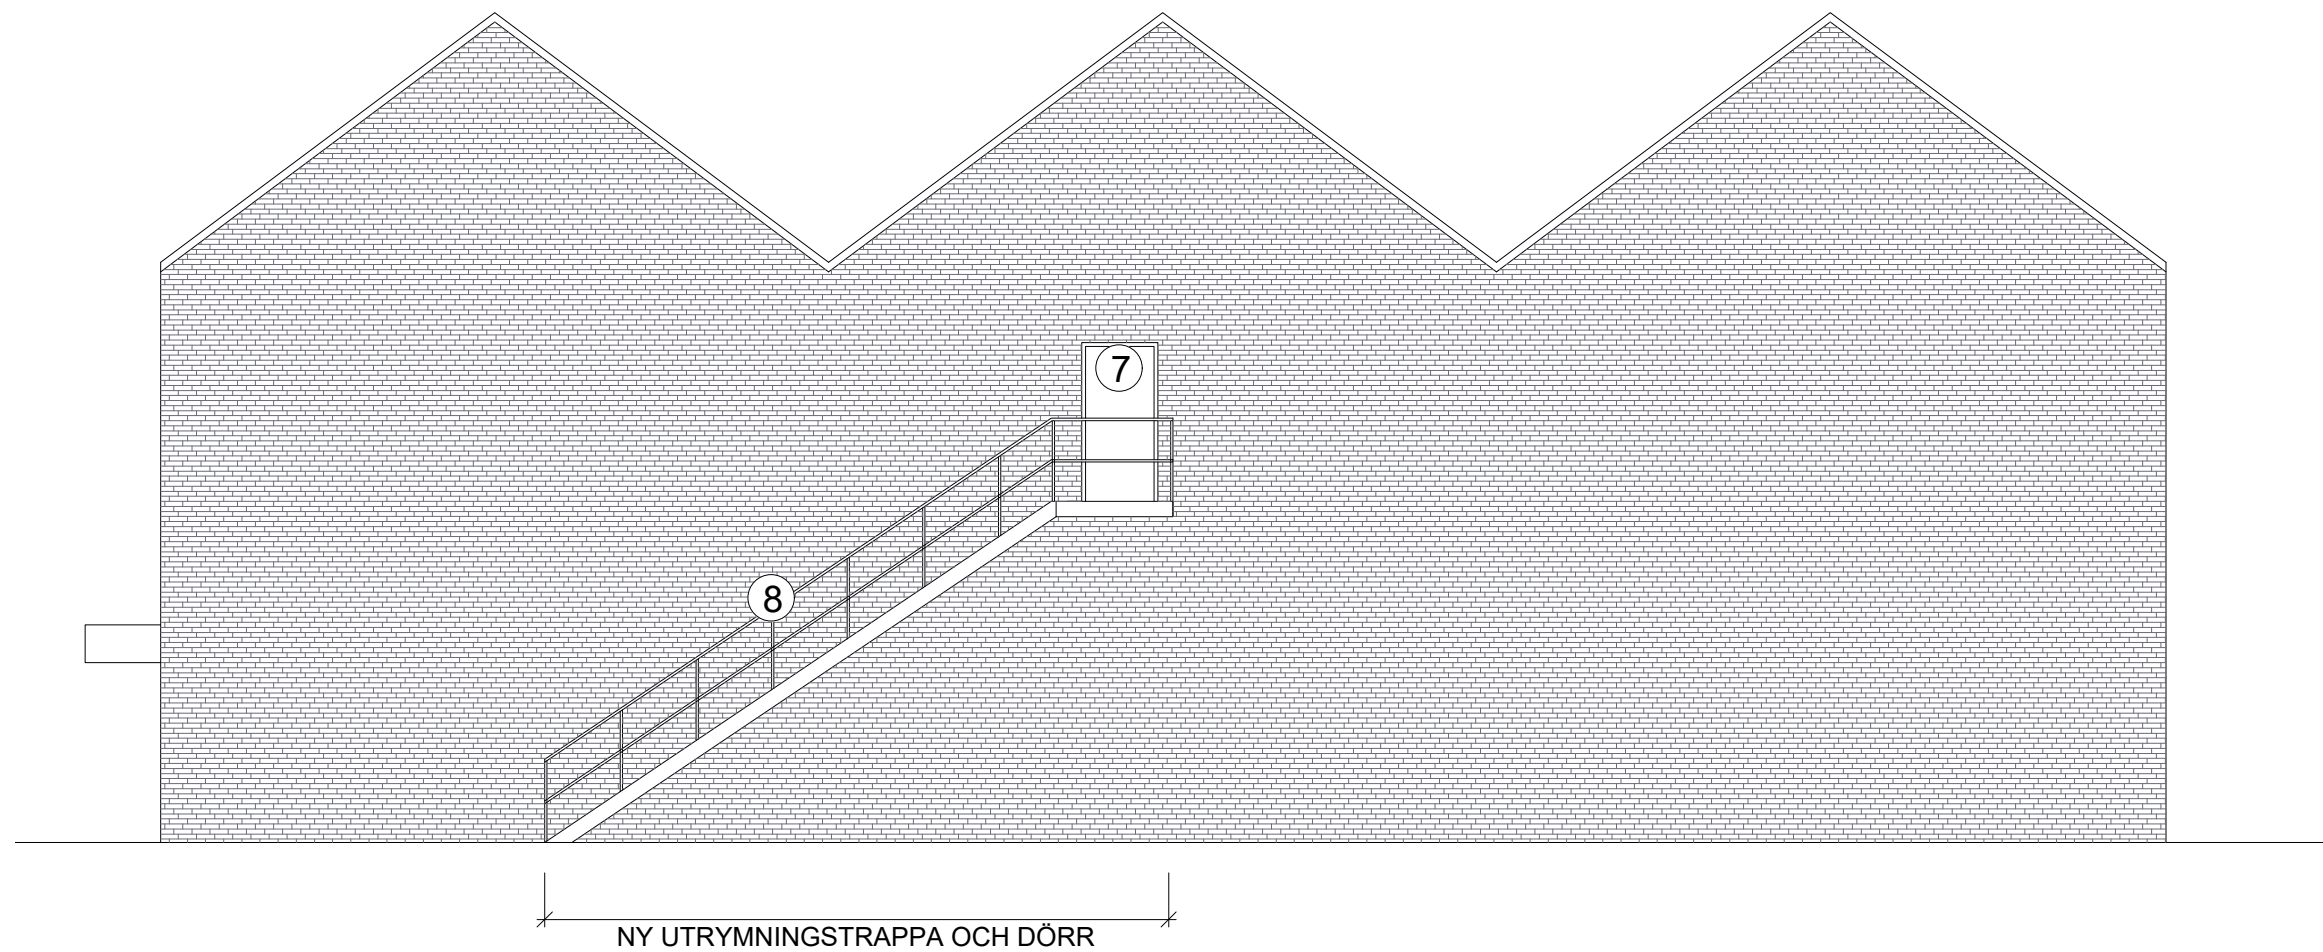

FASAD MOT NORDVÄST
skala 1:100

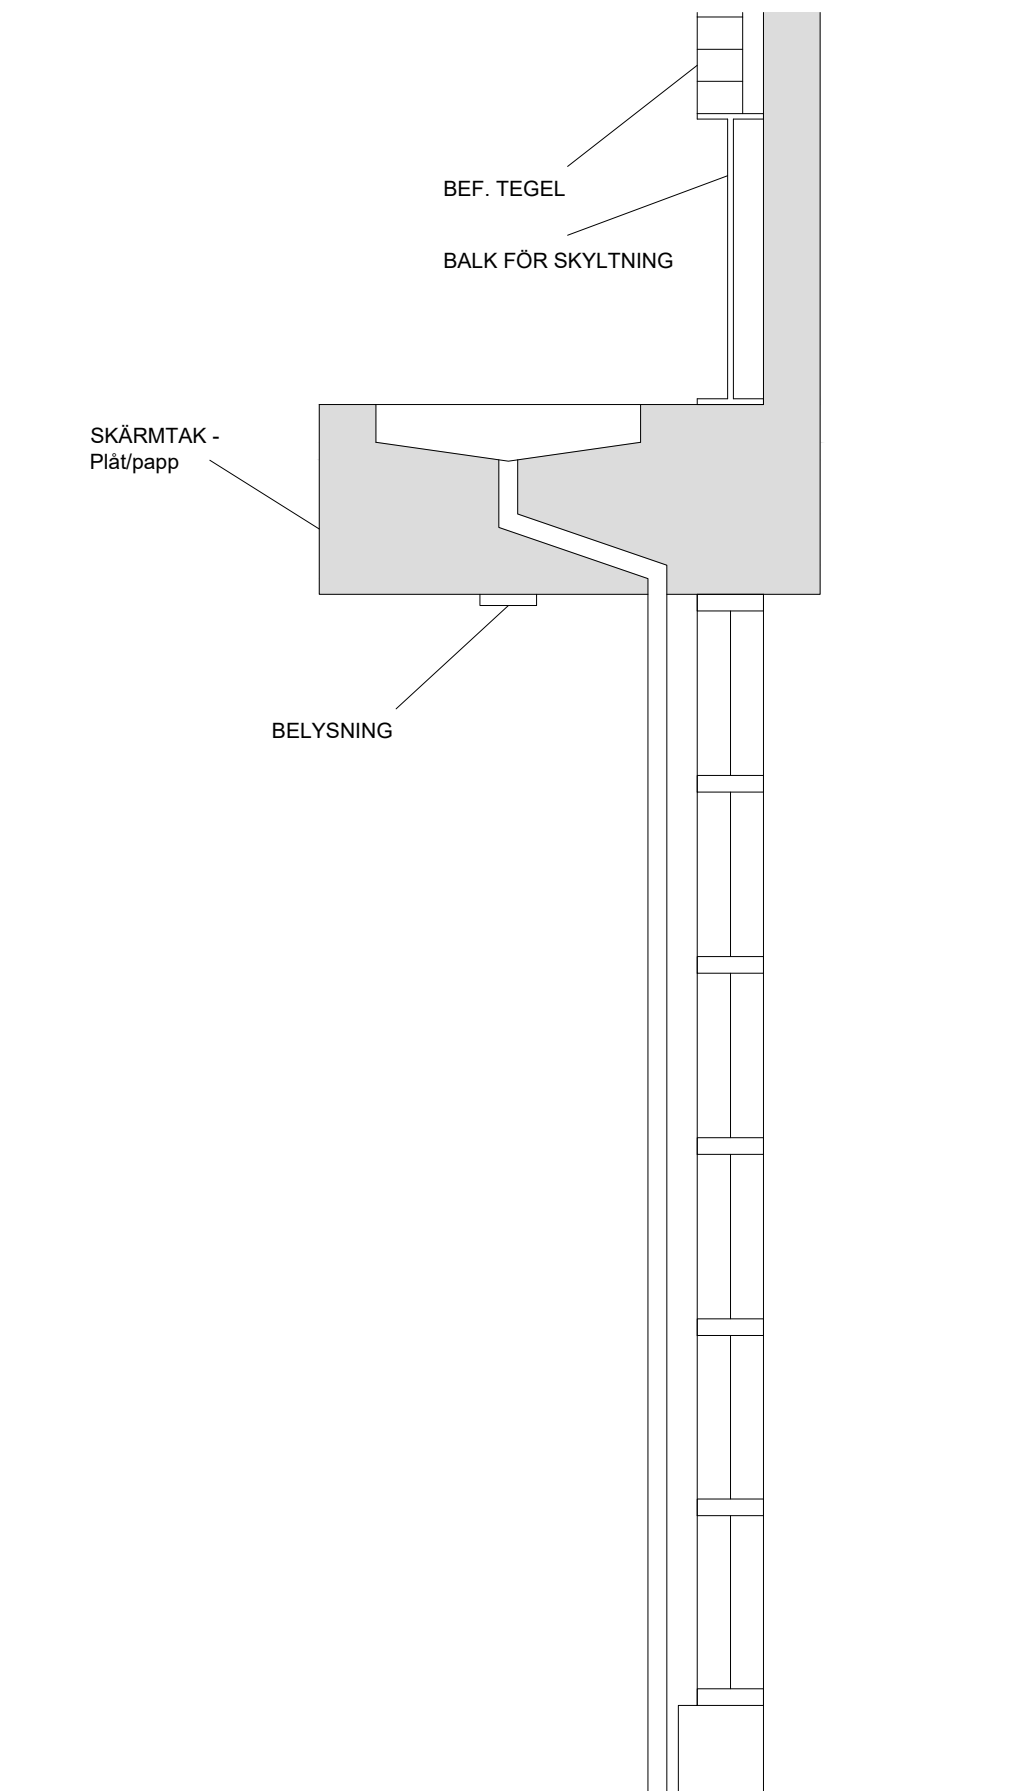

SEKTION GENOM NYTT SKÄRMTAK
skala 1:20

FÖRKLARINGAR

- 1 Glasparti av metall, kulör svart lika övriga partier
- 2 Återvunnet tegel från tidigare rivningar i byggnaden.
- 3 Betongsockel
- 4 Stålbalk, kulör svart lika partier
- 5 Skärmtak, plåt kulör mörkgrå
- 6 Entréparti av metall, kulör svart lika övriga partier
- 7 Utrymningsdörr av stål, kulör mörkgrå
- 8 Utrymningstrappa, galvaniserad

A	ENLIGT FÖRELÄGGANDE	MS	25-10-06
BET	ÄNDRINGEN AVSER	SIGN	DATUM
BYGGLOVSHANDLING			
DEL AV SVEDALA 74:1			
nesso			
ARKITEKTUR			
Södergatan 26 211 34 malmö 040-30 30 45 info@nesso.se www.nesso.se			
UPPDRAG NR	RITAD AV	HANDLÄGGARE	
19087	M. SJÖSTRAND	M. SJÖSTRAND	
DATUM	ANSVARIG		
2025-08-19	MARCUS SJÖSTRAND		
FASADÄNDRING: NYA GLASPARTIER, NY UTRYMNINGS-DÖRR OCH TRAPPA			
FASADER, SEKTION OCH SITUATIONSPLAN			
SKALA	NUMMER	BET	
1:100	A-40-3-001	A	

DENNA RITNING BYGGER PÅ ÄLDRE RITNINGAR OCH
FÄR INTE BETRAKTAS SOM UPPMÄTNINGSRITNING.
UPPMÄTNING HAR EJ UTFÖRTS.
PROGRAM/VERSION:
AUTOCAD ARCHITECTURE 2019

