




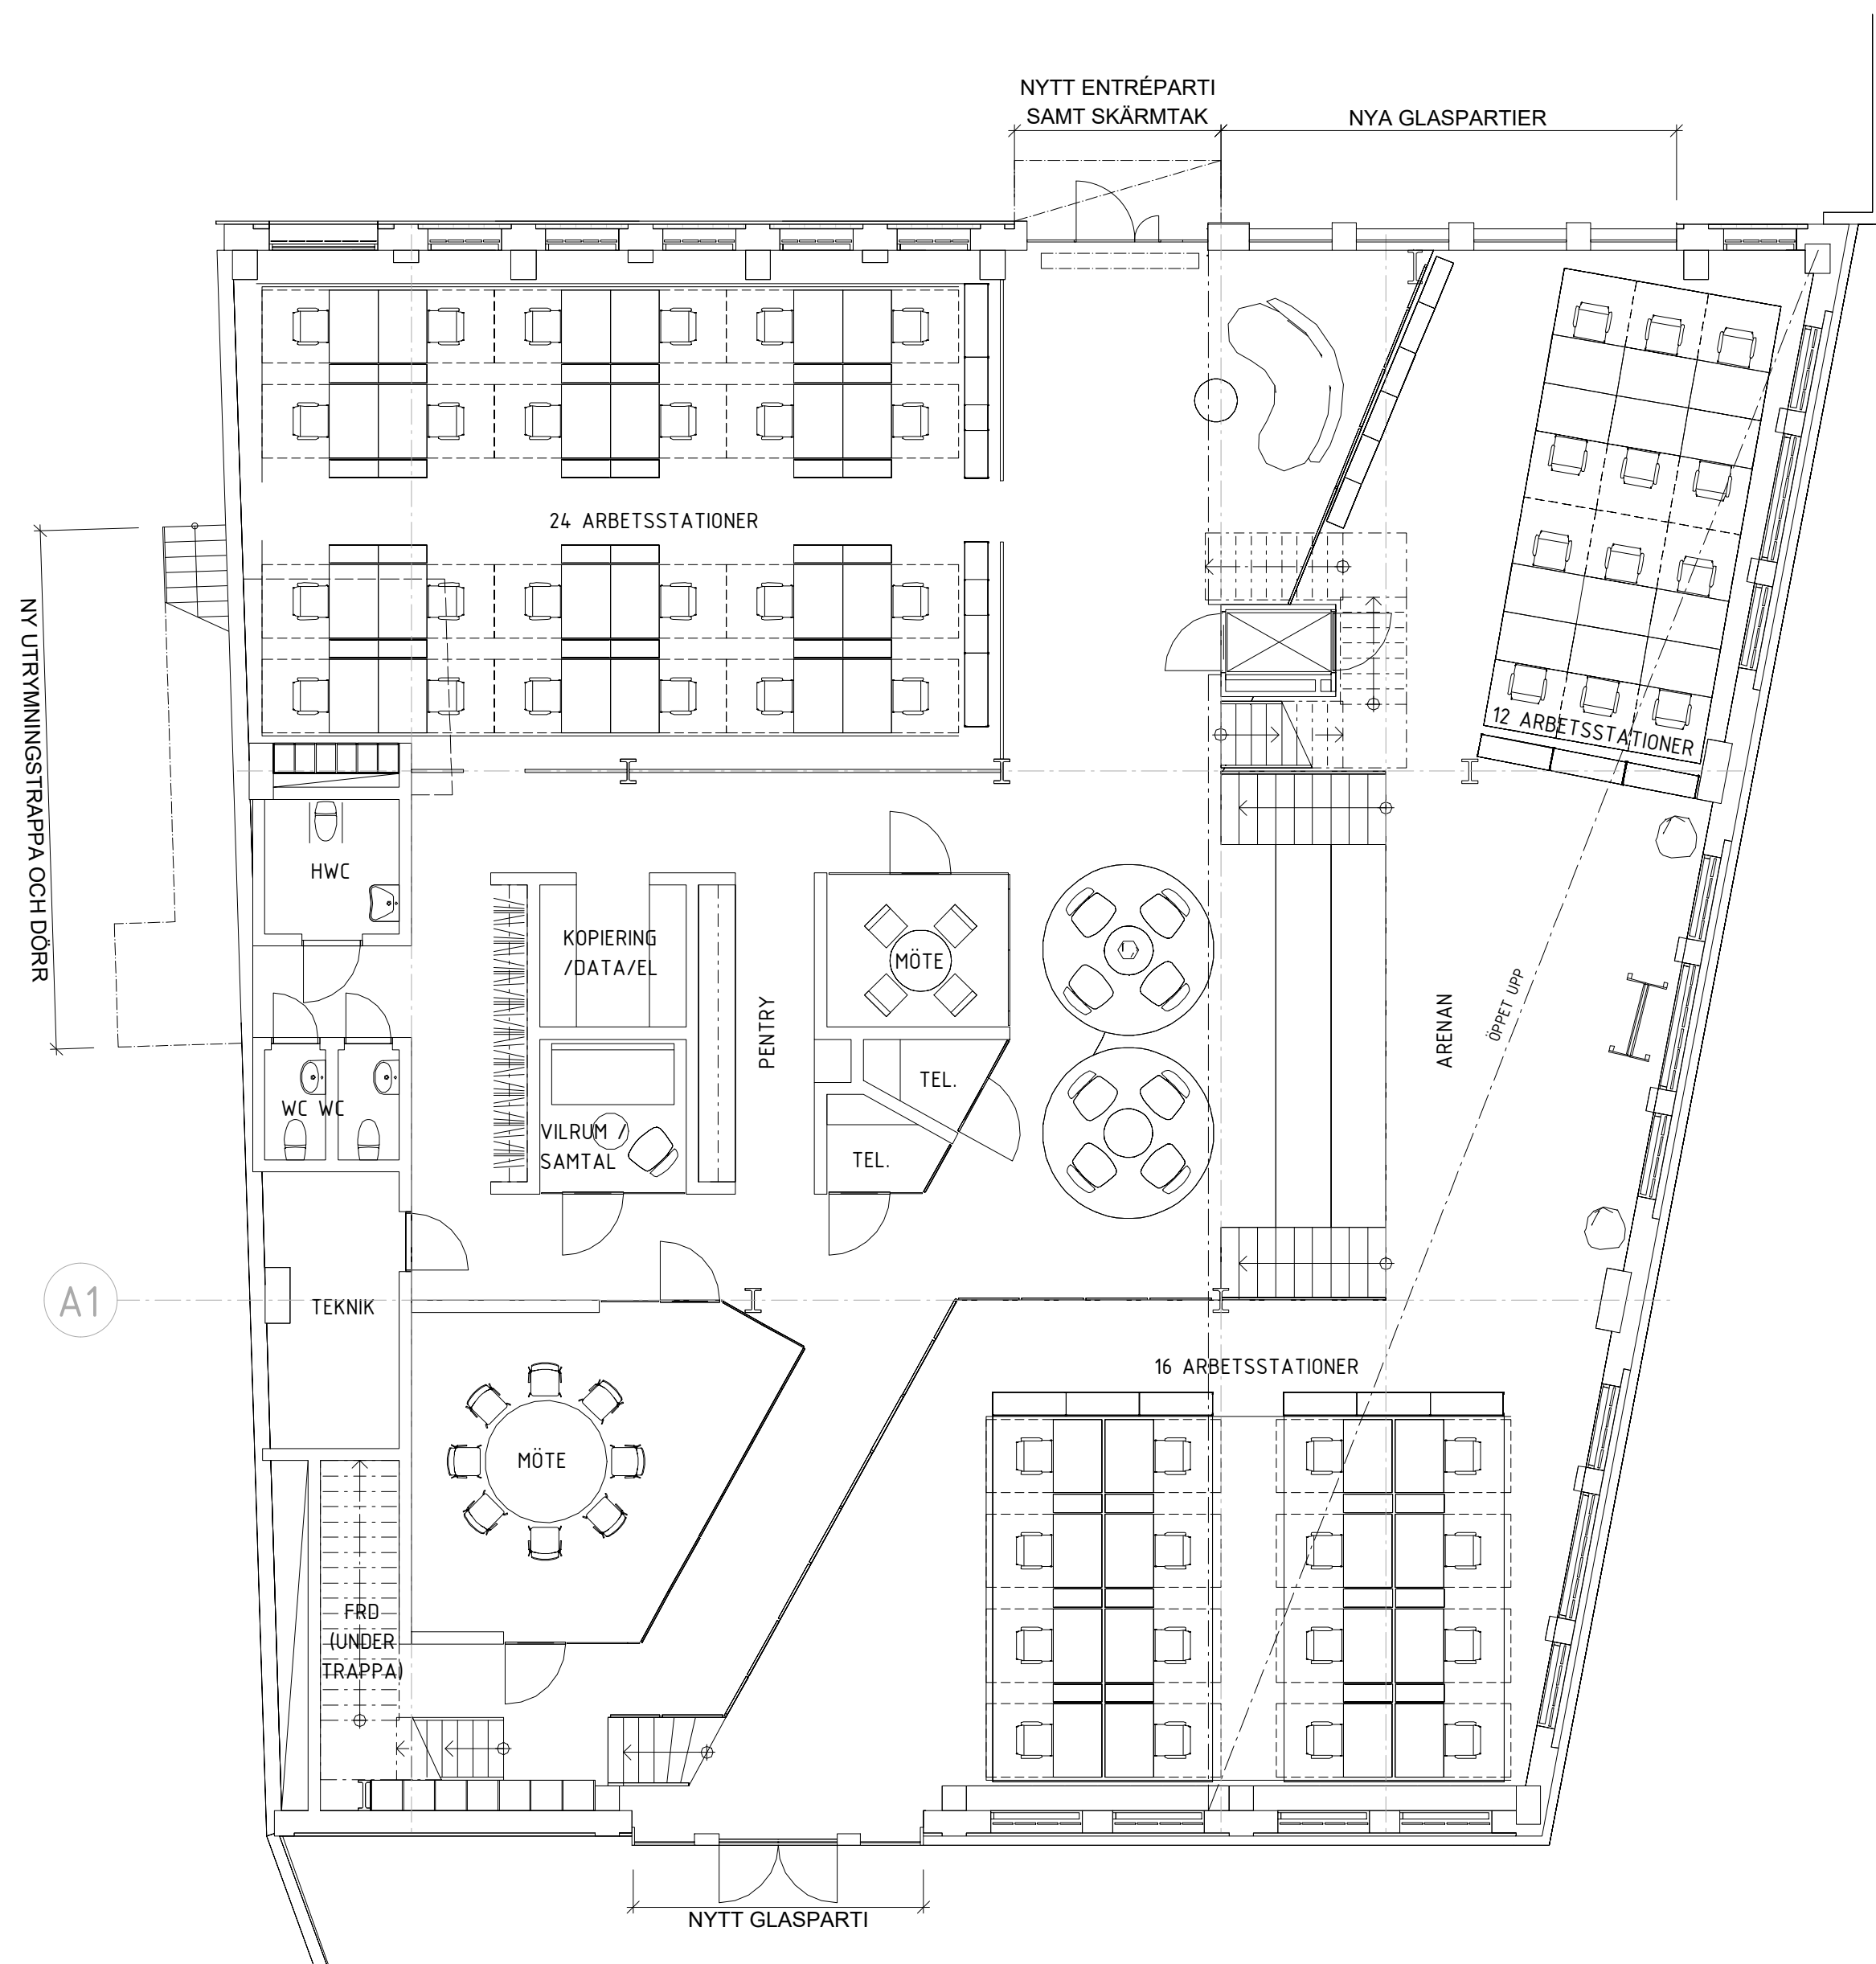

PLAN 1, BOTTENPLAN
skala 1:100

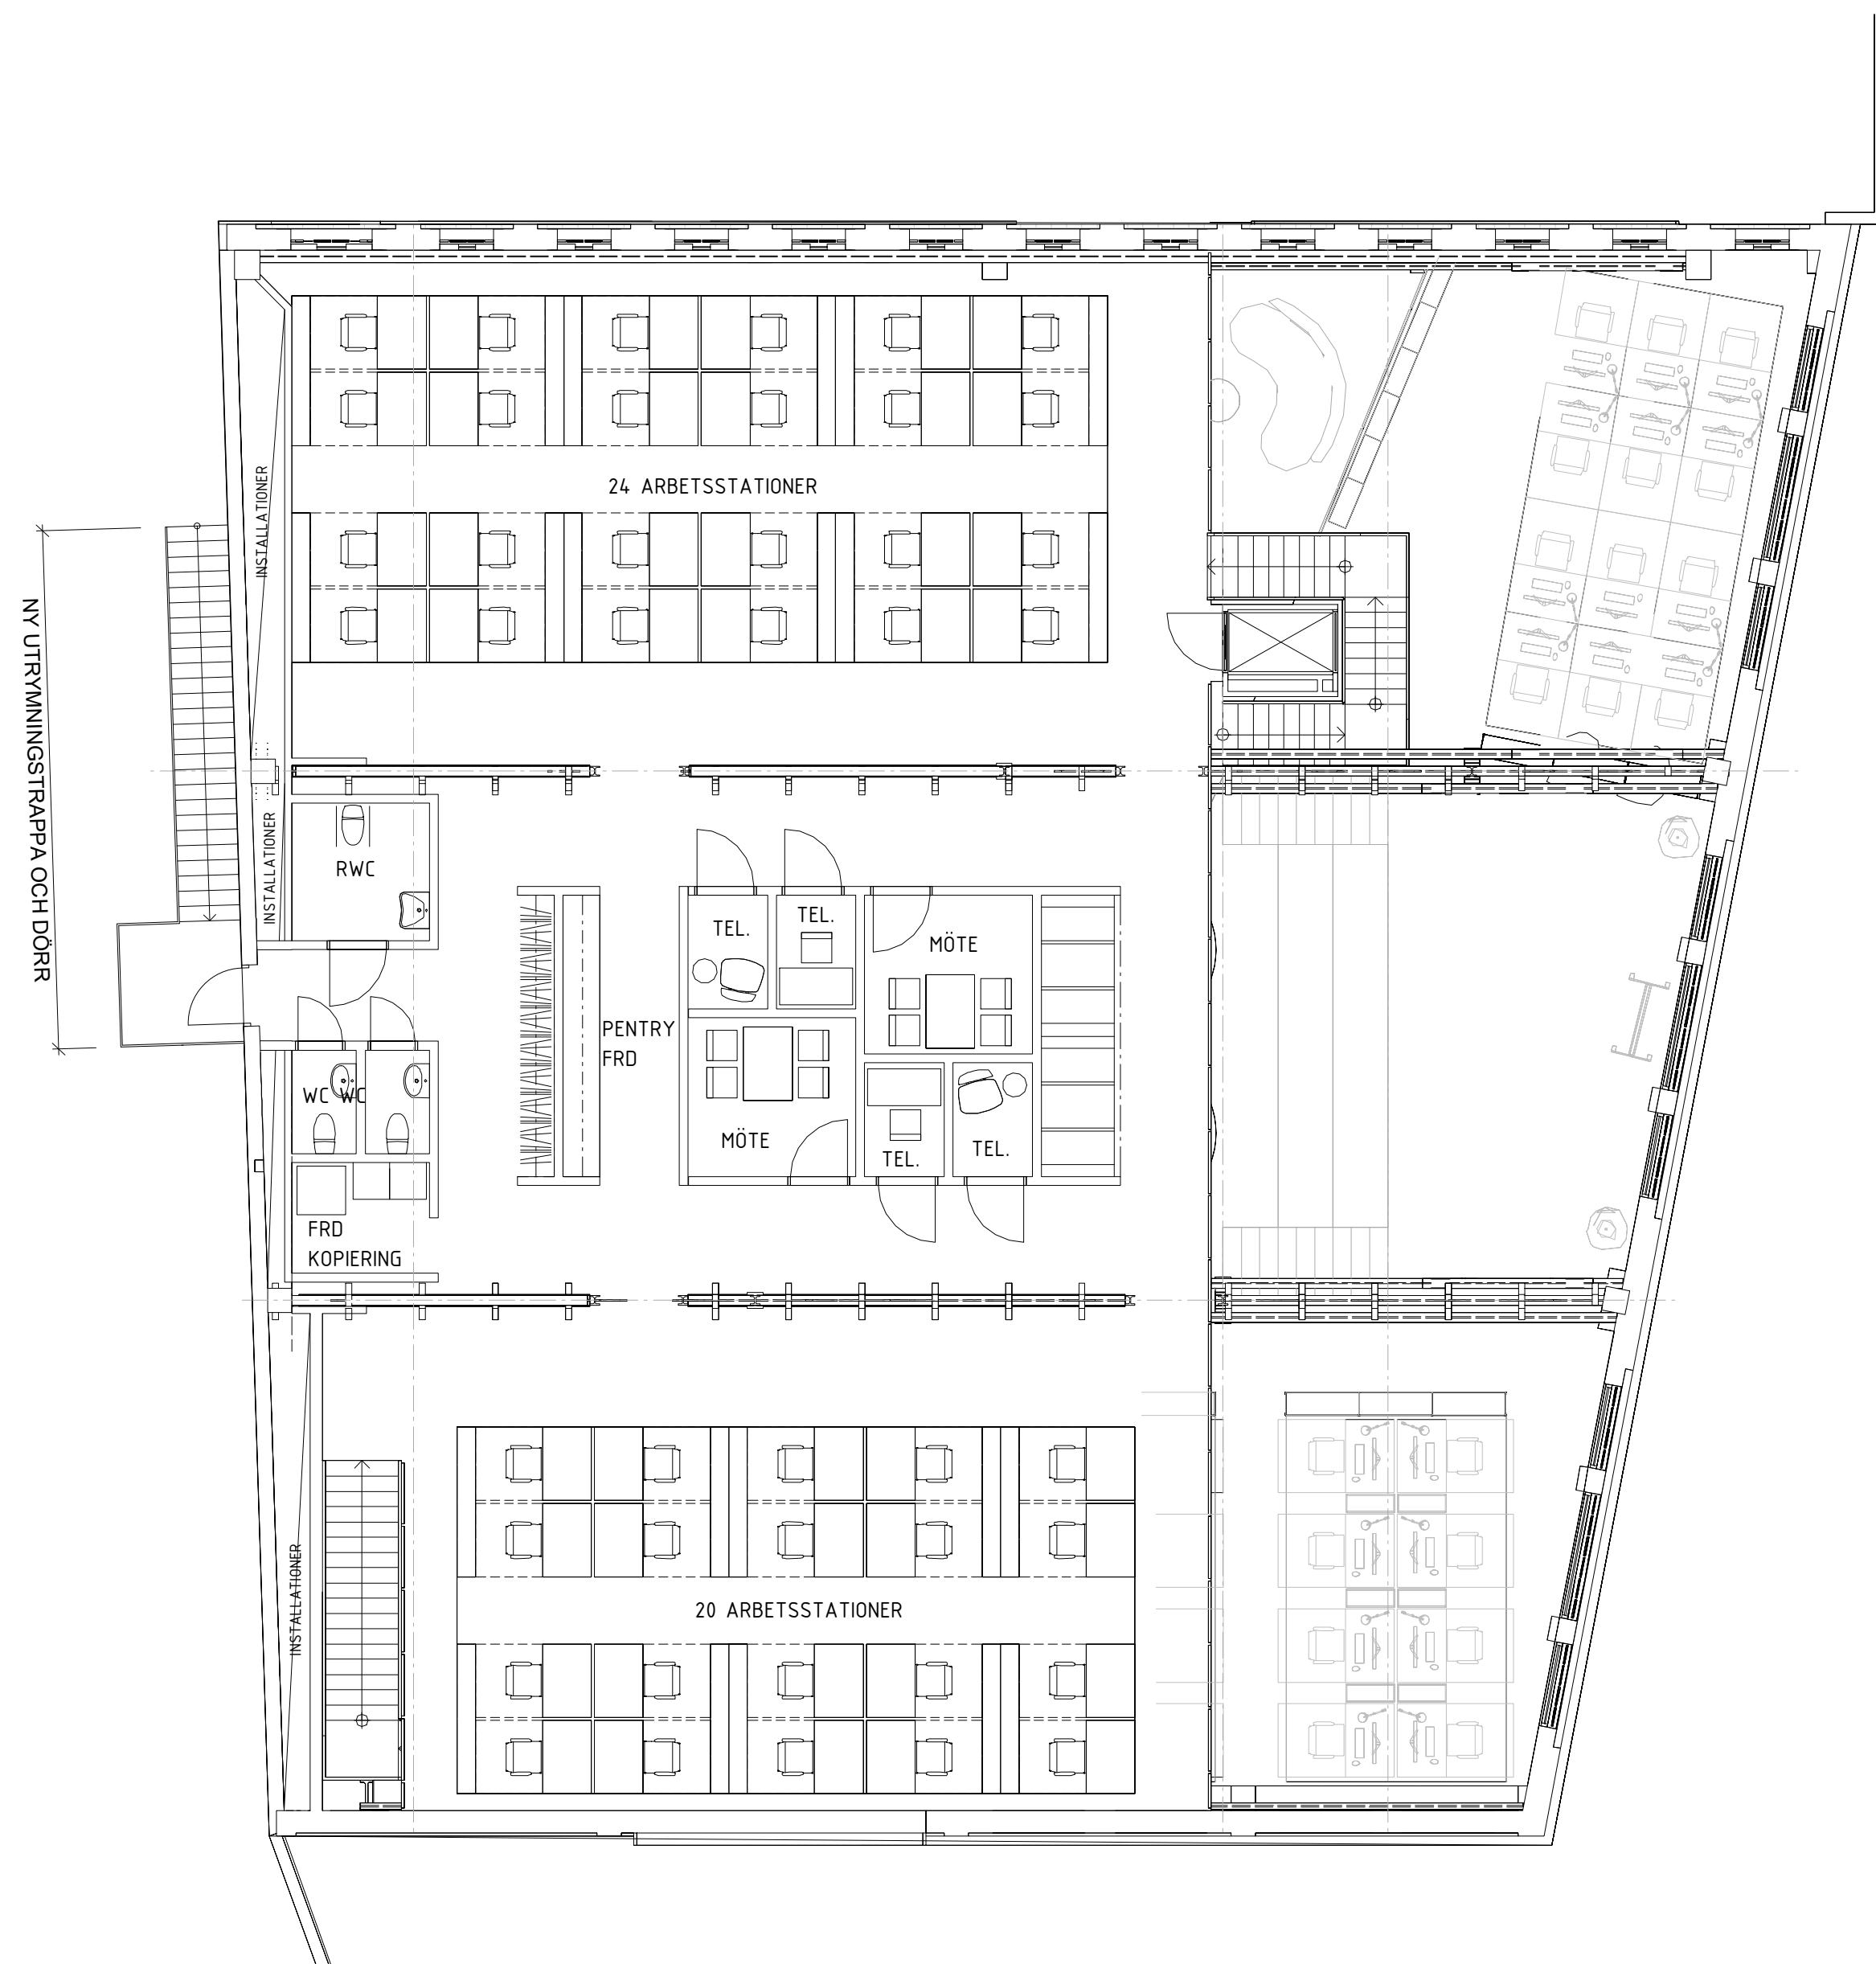

PLAN 2
skala 1:100

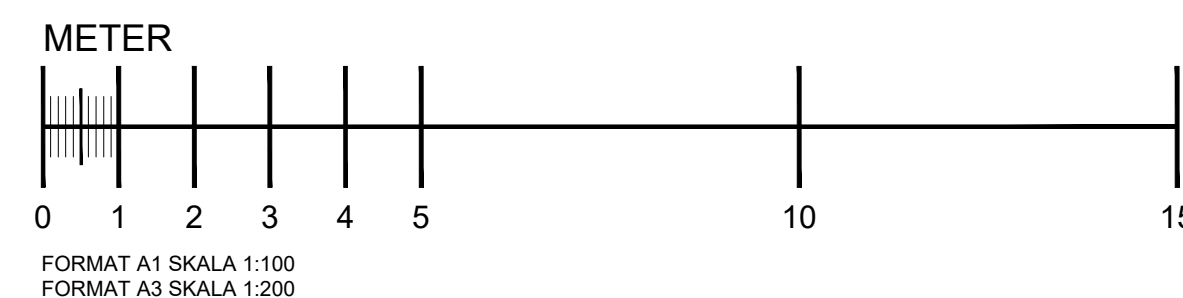

BET	ANT	ÄNDRINGEN AVSER	SIGN	DATUM
BYGGLOVSHANDLING				
DEL AV SVEDALA 74:1				
nesso				
ARKITEKTUR				
Södergatan 26 211 34 malmö 040-30 30 45 info@nesso.se www.nesso.se				
UPPDRAG NR	19087	RITAD AV	M. SJÖSTRAND	HANDLÄGGARE
DATUM	2025-08-25	ANSVARIG	M. SJÖSTRAND	M. SJÖSTRAND
FASADÄNDRING: NYA GLASPARTIER, NY UTRYMNINGS-DÖRR OCH TRAPPA				
PLAN 1 OCH 2	SKALA	NUMMER	BET	
1:100	A-40-1-001			