




BO-B1

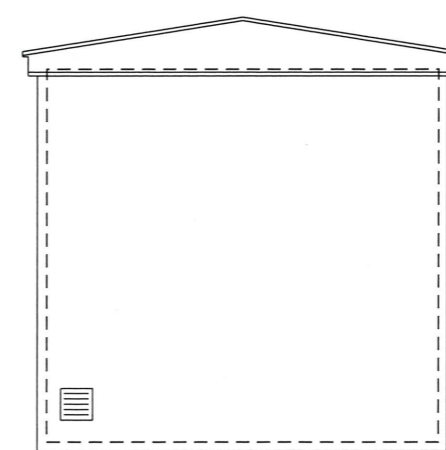

A0-B0

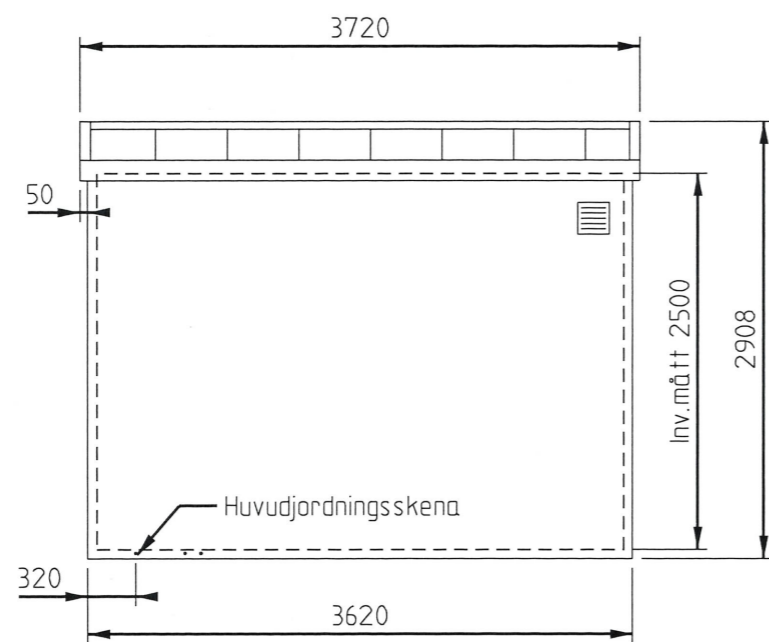

A1-A0

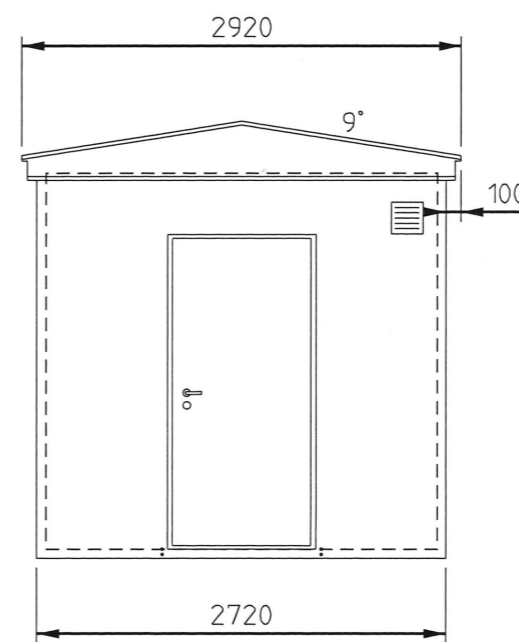

B1-A1

Färg: SSAB GreenCoat Crown Antigrafitti Kulär 758 Röd

Denna ritning är Infranords egendom. Allt obehörigt begagnande av ritningen beivras enligt lag.  
 INFRANORD AB

<b>INFRANORD</b> COMPONENTS		<b>SVEDALA - SKURUP</b>			SKEDE BESTÄLLNINGСУNDERLAG			
		LINJEBLOCKKIOSK 12			TEKNIKOMRÅDE STANDARD			
		K0021893			KM ---		SKALA 1:50	
		FASAD			RITNINGSNR PROJEKT P0031356			BANDEL ---
KONSTRUERAD AV HAIB	GRANSKAD AV <i>[Signature]</i>	FASTSTÄLLD AV <i>[Signature]</i>	DATUM 2026-04-27	FORMAT A3	RITNINGSNR FÖRVALTNING ---	BLAD 002	NÄSTA BL 003	REV -

V

Λ