





BETECKNINGAR

- FASTIGHETSGRÄNS
- ARBETSOMRÅDE 2 METER UTANFÖR VERKLIG GRÄNS
- BELÄGGNINGSKANT
- SLÄNTMARKERING
- BLOCKKIOSK
- BETONGFUNDAMENT
- NY MARKHÖJD
- BEFINTLIG HÖJD
- ASFALT - ÅTERSTÄLLNING
- GRUS - SERVICEYTA
- GRUS - TRAKTORINFART
- ETABLERING OCH MASSUPPLAG
- RÖJNING AV VEGETATION
- VEGETATIONSYTA - ÅTERSTÄLLNING

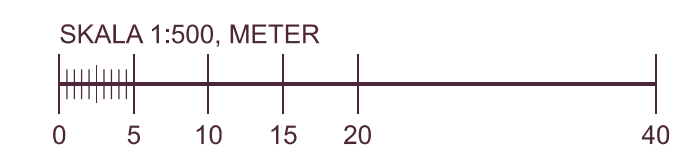

KOORDINATSYSTEM:
I PLAN SWEREF 99 13 30
I HÖJD RH 2000

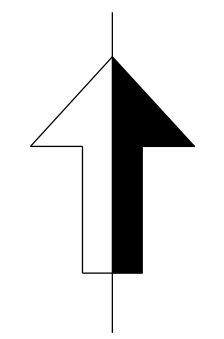

FÖRFRÅGNINGSUNDERLAG

Norconsult LEVERANTÖR		AVDELNING Spår&Järnvägsteknik	LEVERANS/ÄNDRINGS-PM -	TEKNIKOMRÅDE Banunderbyggnad
TRAFIKVERKET SKAPAD AV NO/A.Hellgren GRANSKAD AV NO/H.Arnesson		UPPDRAGSNUMMER 1096453	KONSTRUKTIONSNUMMER -	GRANSKNINGSSTATUS / SYFTE Godkänd
GODKÄND AV NO/M.Leveaux		DATUM 2026-03-30	SKALA 1:500	RITNINGSTYP Bygghandling ANLÄGGNINGSTYP Mark
(Svedala) - (Lemmeströ)		Mellanblocksignaler	PLAN Plan	HANDLINGSTYP Bygghandling ANLÄGGNINGSTYP Mark
KILOMETER / METER 25+740 - 26+060	BAND 961	RITNINGNUMMER PROJEKT 169466-11-160	BLAD 001	NÄSTA BLAD 002
FORMAT A3FF	RITNINGNUMMER FÖRVALTNING -	ÄNDR. -		

XREF: C:\009304-MODELL\C\009503-MODELL VAG_000-006-001
 MODELL VAG_000-006-003
 MODELL VAG_000-006-010
 MODELL VAG_000-006-050
 MODELL Z-01-P-001

FEL \NORCONSULT\ADCOM\05\SVE\VALHÖN-DATA\09\GA_1096453\5 ARBETSOMRÅDE\169466-11-160_L001DWG_PLOTTAD_2026-03-24_13:05 AV ANVÄNDARE ADAMEL