Fasad - Puts NCS S 2005-Y30R
Fasad Entrétak vägg - Trä Panel 22x145 bitus Natur kvalité
Betongpannor - Tegelröda
Fönster - Trä/alu - RAL 1024 Ockragul , glans 30
Dörr - Trä - NCS S 3030-Y10R

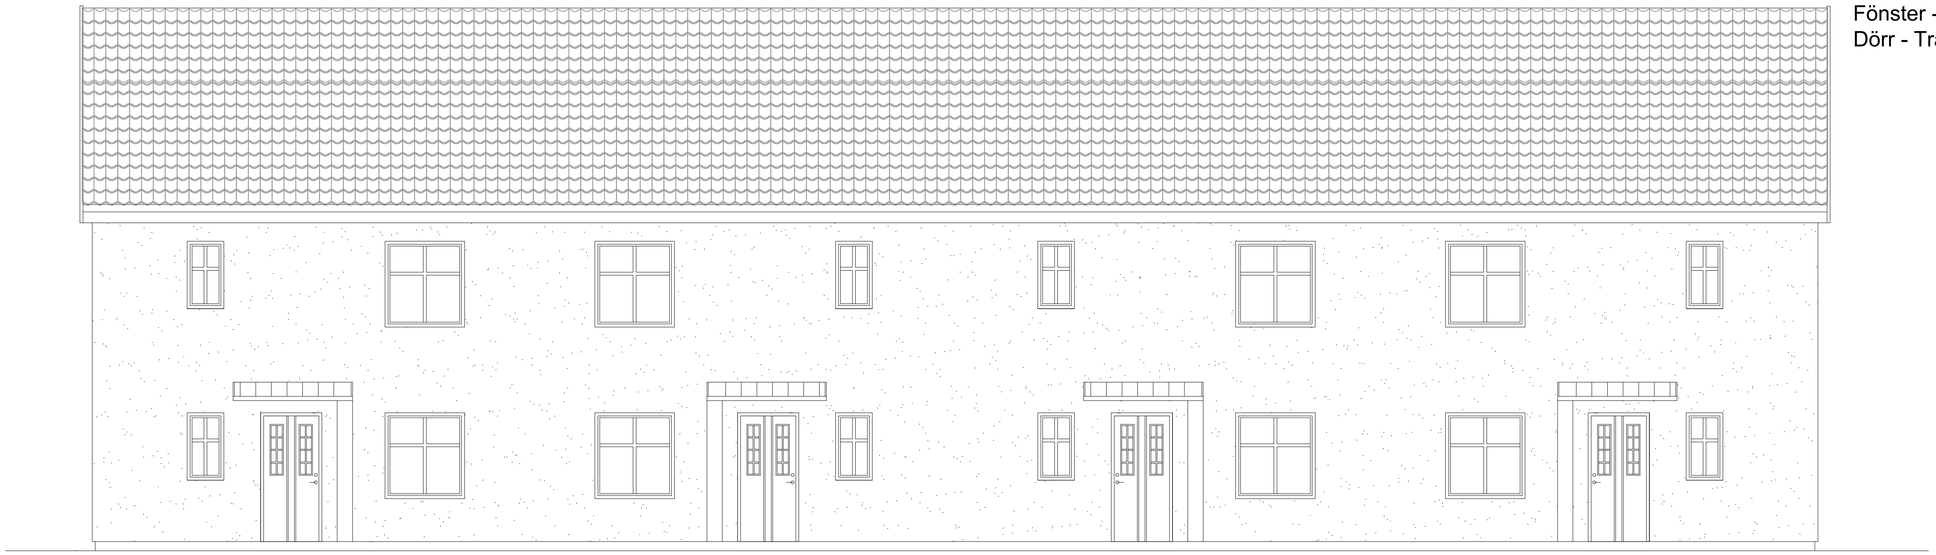

Fasad mot norr

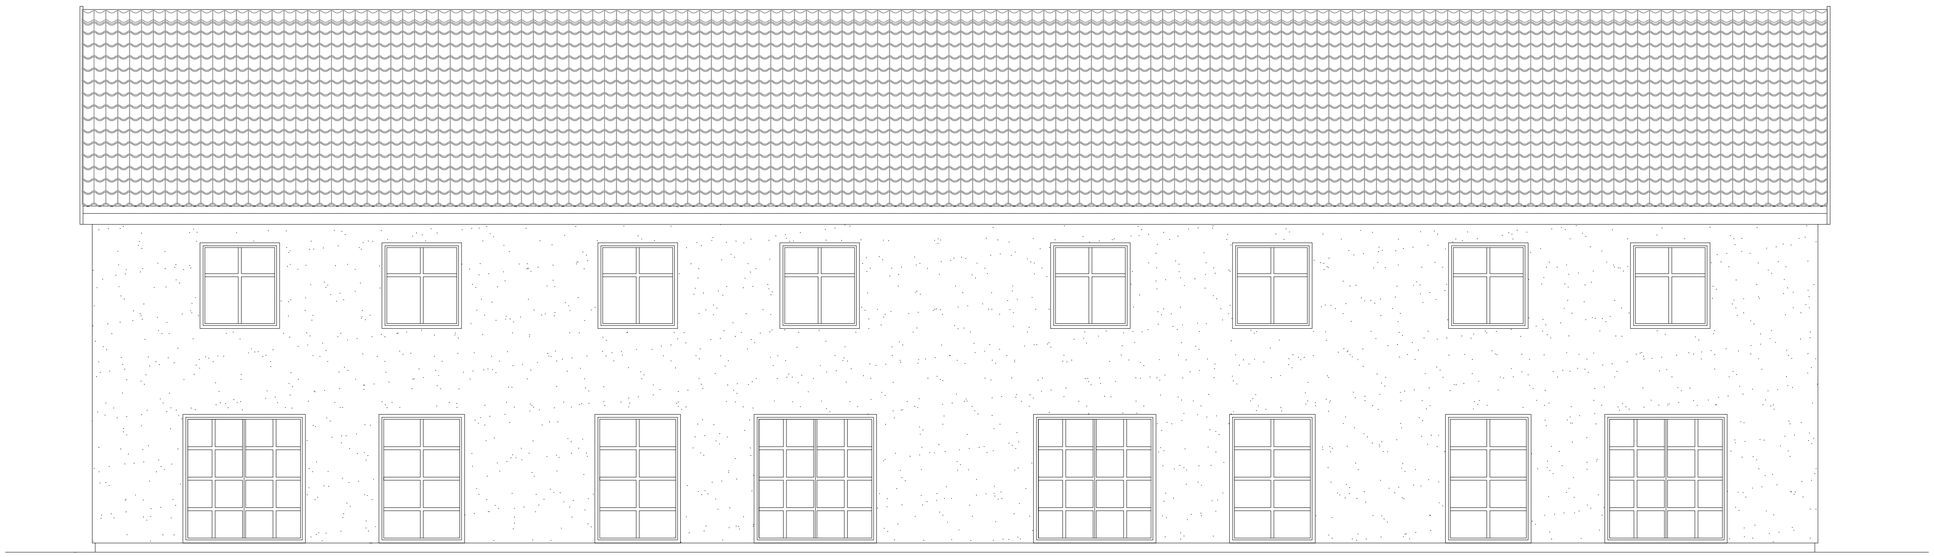

Fasad mot söder

Rev. C 2026-11-01 Dubbeldörr .
Rev. B 2026-09-09 Dubbeldörr .
Rev. A 2026-08-10 .

Skala

0 1 2 3 4 5 6 7 8 9 10

Format A3

Bygglovshandling

Svedala 76:17

Nybyggnad av 8 st. radhus

Fasader – 4 radhus, Svedala 76:17

Obj.nr	Ritad.	Konstr.		
	Edin R	Edin R		
Dat.	Godkänd.		Skala.	Ritn.nr. / Rev.
2026-06-08			A3 1:100	A03 / —