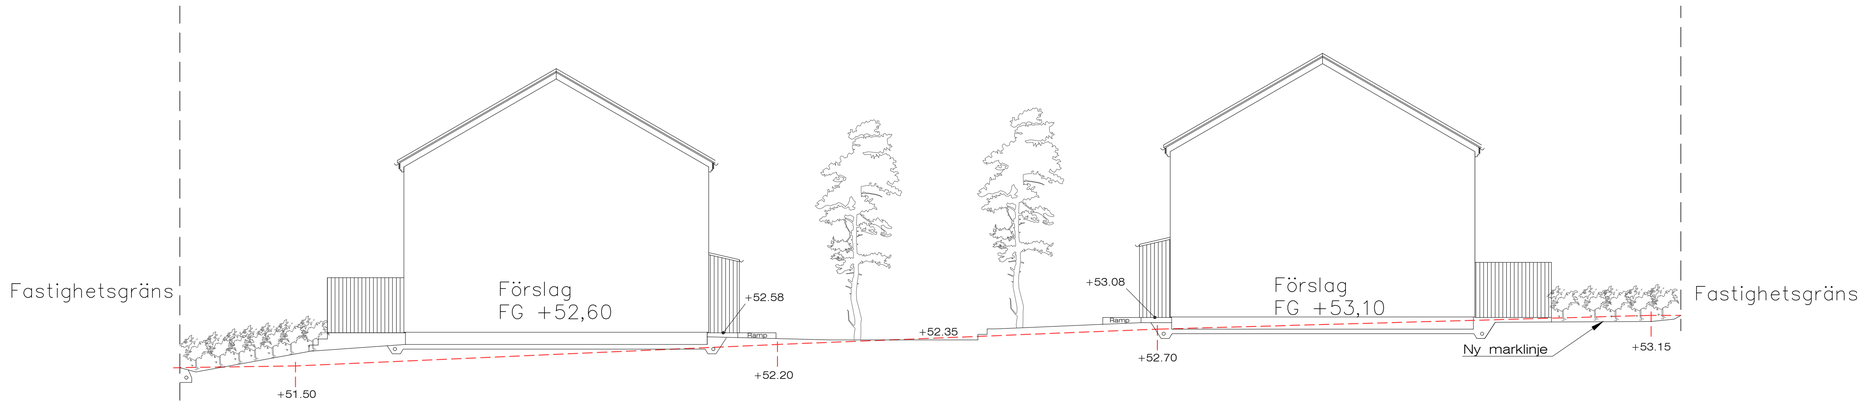

A–A Marklinjer

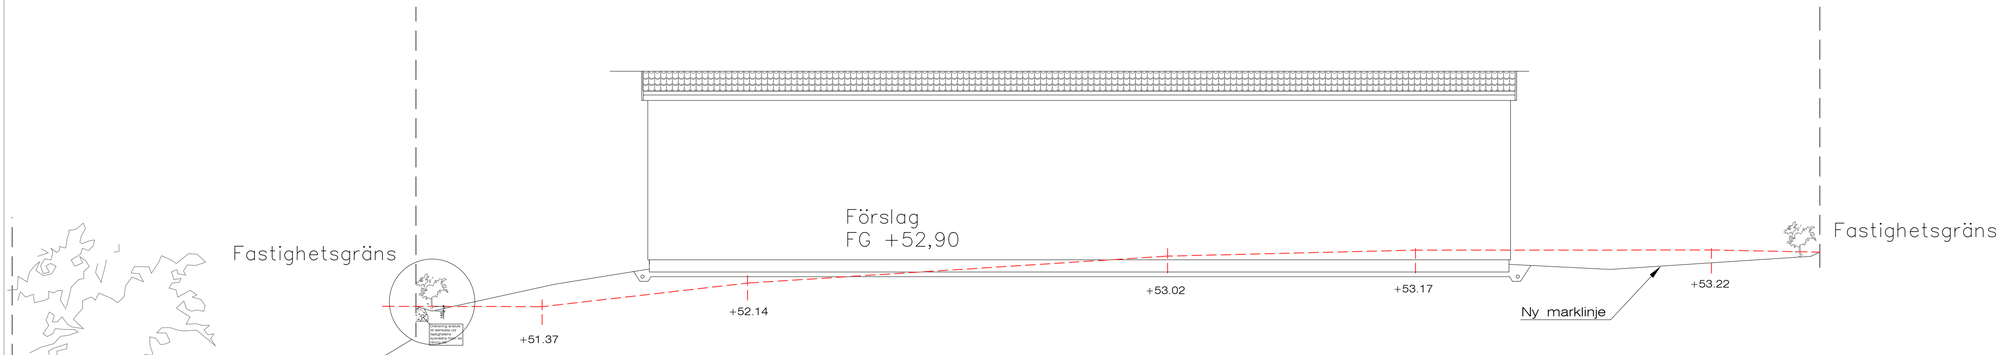

B–B Marklinjer

Skala

0 1 2 3 4 5 6 7 8 9 10 11 12 13 14 15 16 17 18 19 20

Format A3

Rev. C 2026–10–31 .
Rev. B 2026–09–13 .
Rev. A 2026–08–10 .

Bygglovshandling

Svedala 76:17

Nybyggnad av 8 st. radhus

Marklinjer, Svedala 76:17

Obj.nr	Ritad.	Konstr.		
	Edin R	Edin R		
Dat.	Godkänd.	Skala.	Ritn.nr.	Rev.
2026–06–08		A3 1:200	A09	—