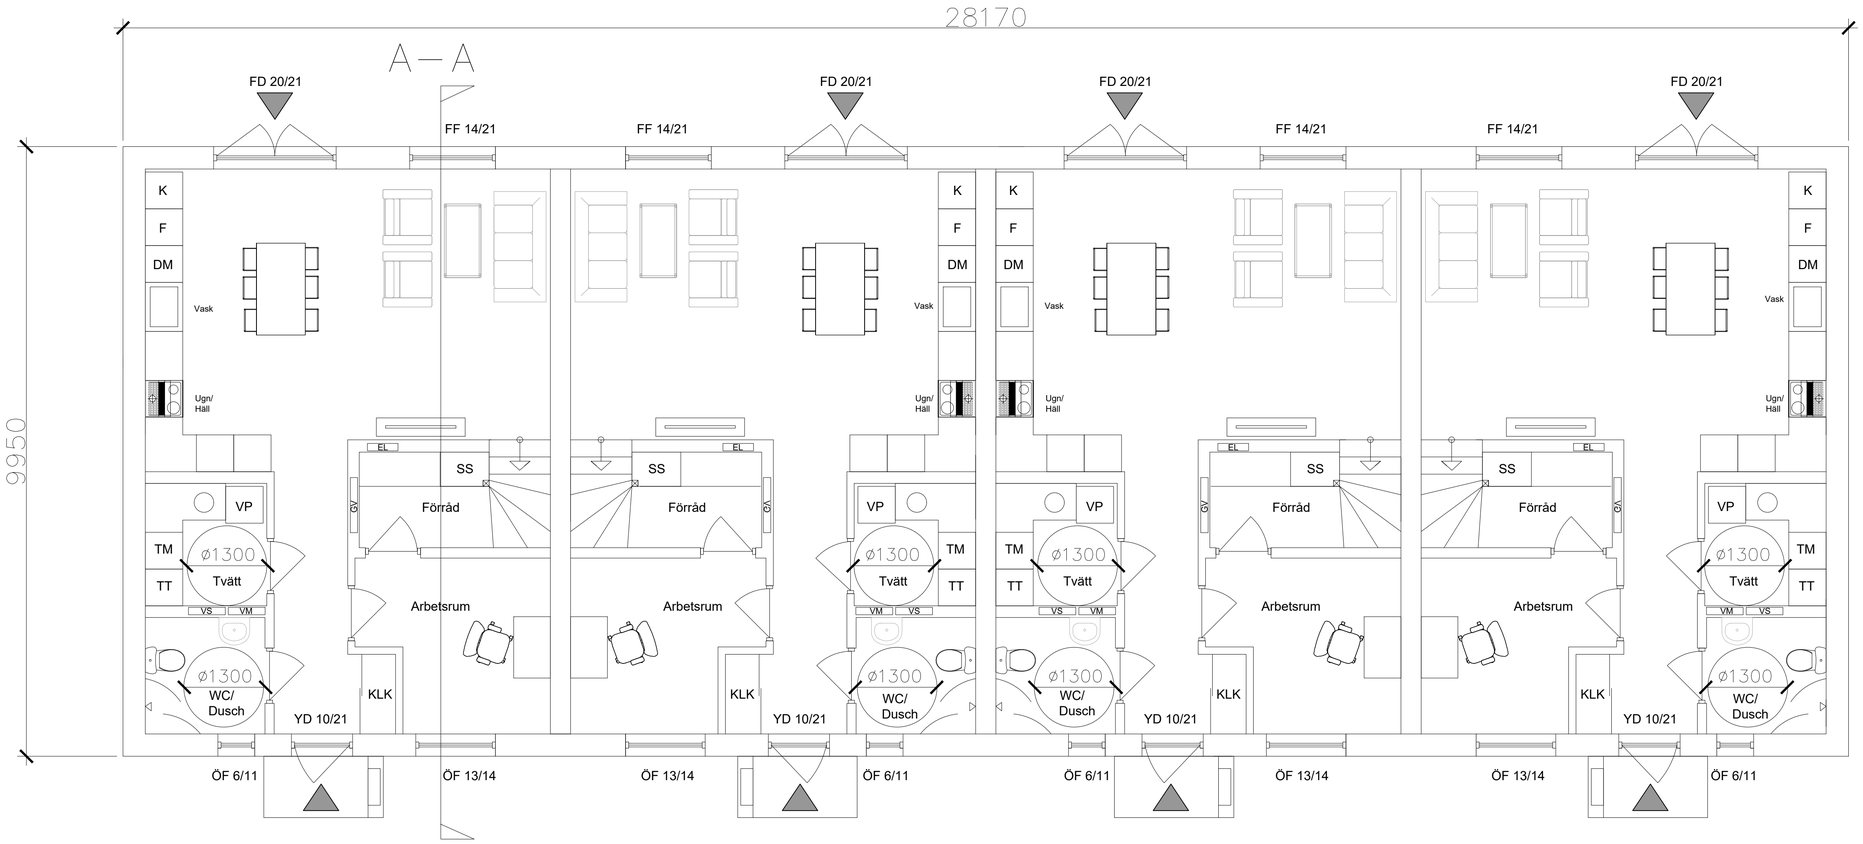

Bottenplan A—A

Rev. C 2026—11—01 Dubbeldörr. .
Rev. B 2026—09—09 Dubbeldörr .
Rev. A 2026—08—10 .

Skala

0 1 2 3 4 5 6 7 8 9 10

Format A3

Bygglovshandling

Svedala kommun

Nybyggnad av 8st. radhus

Bottenplan — 4 radhus, Svedala 76:17

Obj.nr	Ritad.	Konstr.
	Edin R	Edin R
Dat.	Godkänd.	Skala.
2026—06—08		A3 1:100

Ritn.nr. A01

Rev. —