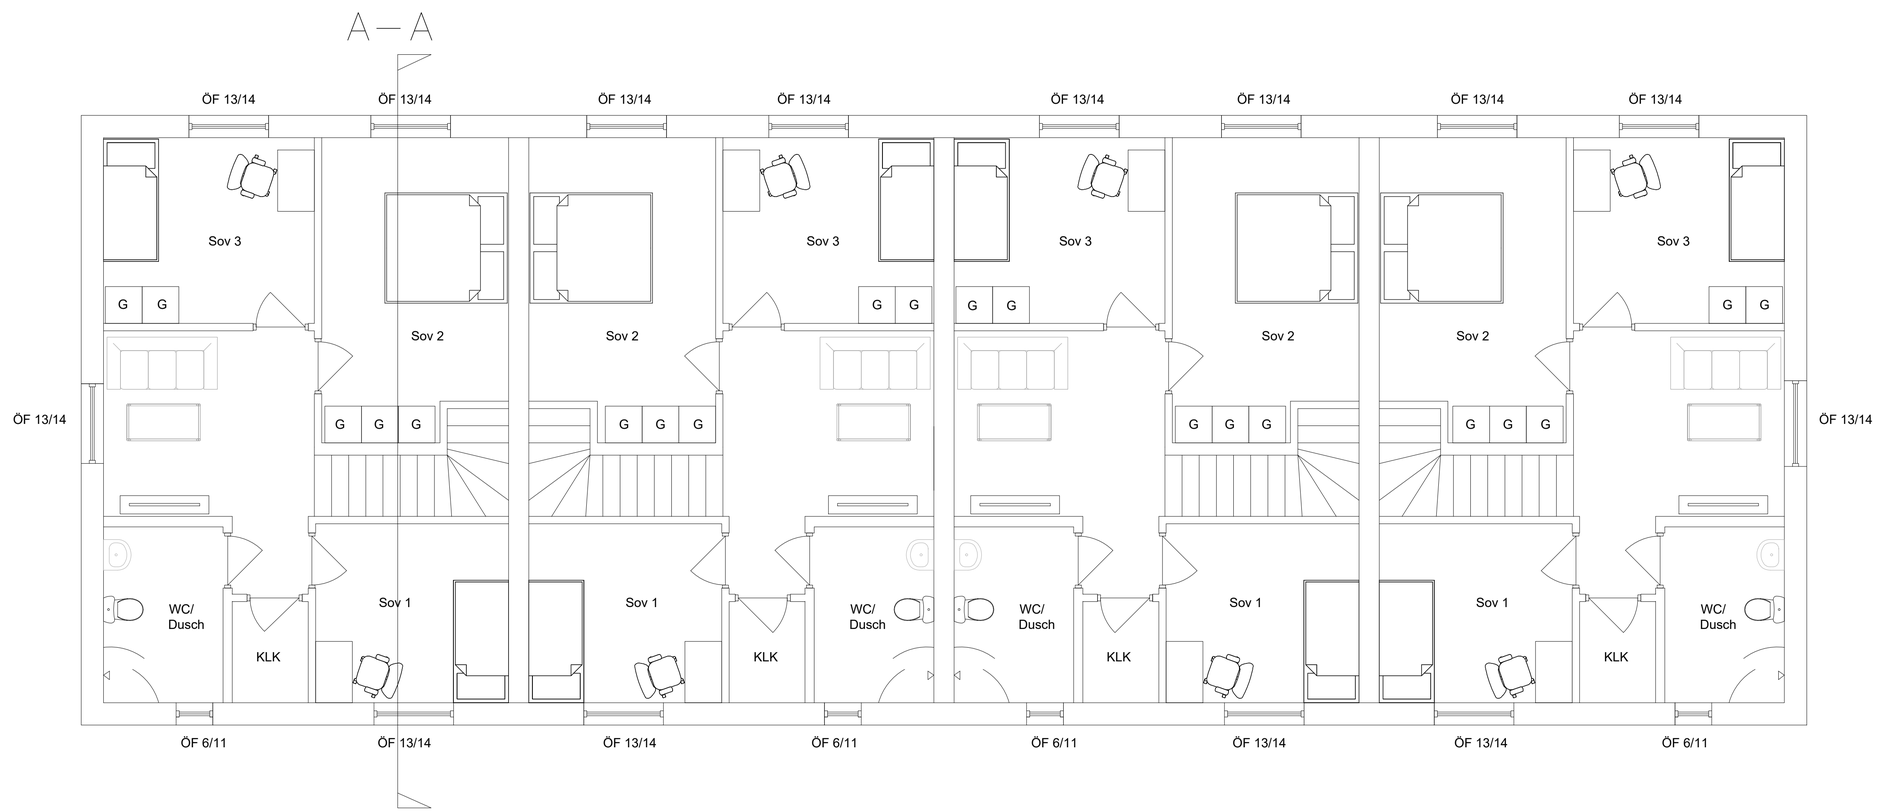

Ovanplan A—A

Rev. A 2026-08-10 .

Skala

0 1 2 3 4 5 6 7 8 9 10

Format A3

			Bygglovshandling Svedala kommun Nybyggnad av 8st radhus Ovanplan – 4 radhus, Svedala 76:17	
Obj.nr	Ritad. Edin R	Konstr. Edin R		
Dat. 2026-06-08	Godkänd.		Skala. A3 1:100	Ritn.nr. A02 Rev. —