



Denna ritning tillhör Myresjöhus. Den får ej användas av tredje person. Överträdelse beivras.

| MATERIAL OCH KULÖRBESKRIVNING |                     |
|-------------------------------|---------------------|
| TAK:                          | BTG. PANNOR, SVARTA |
| FASAD:                        | PUTS, 0502-Y        |
| PLÅTAR:                       | SVART               |
| DÖRRAR:                       | RAL 7044            |
| FÖNSTER:                      | ALU. RAL 9005       |

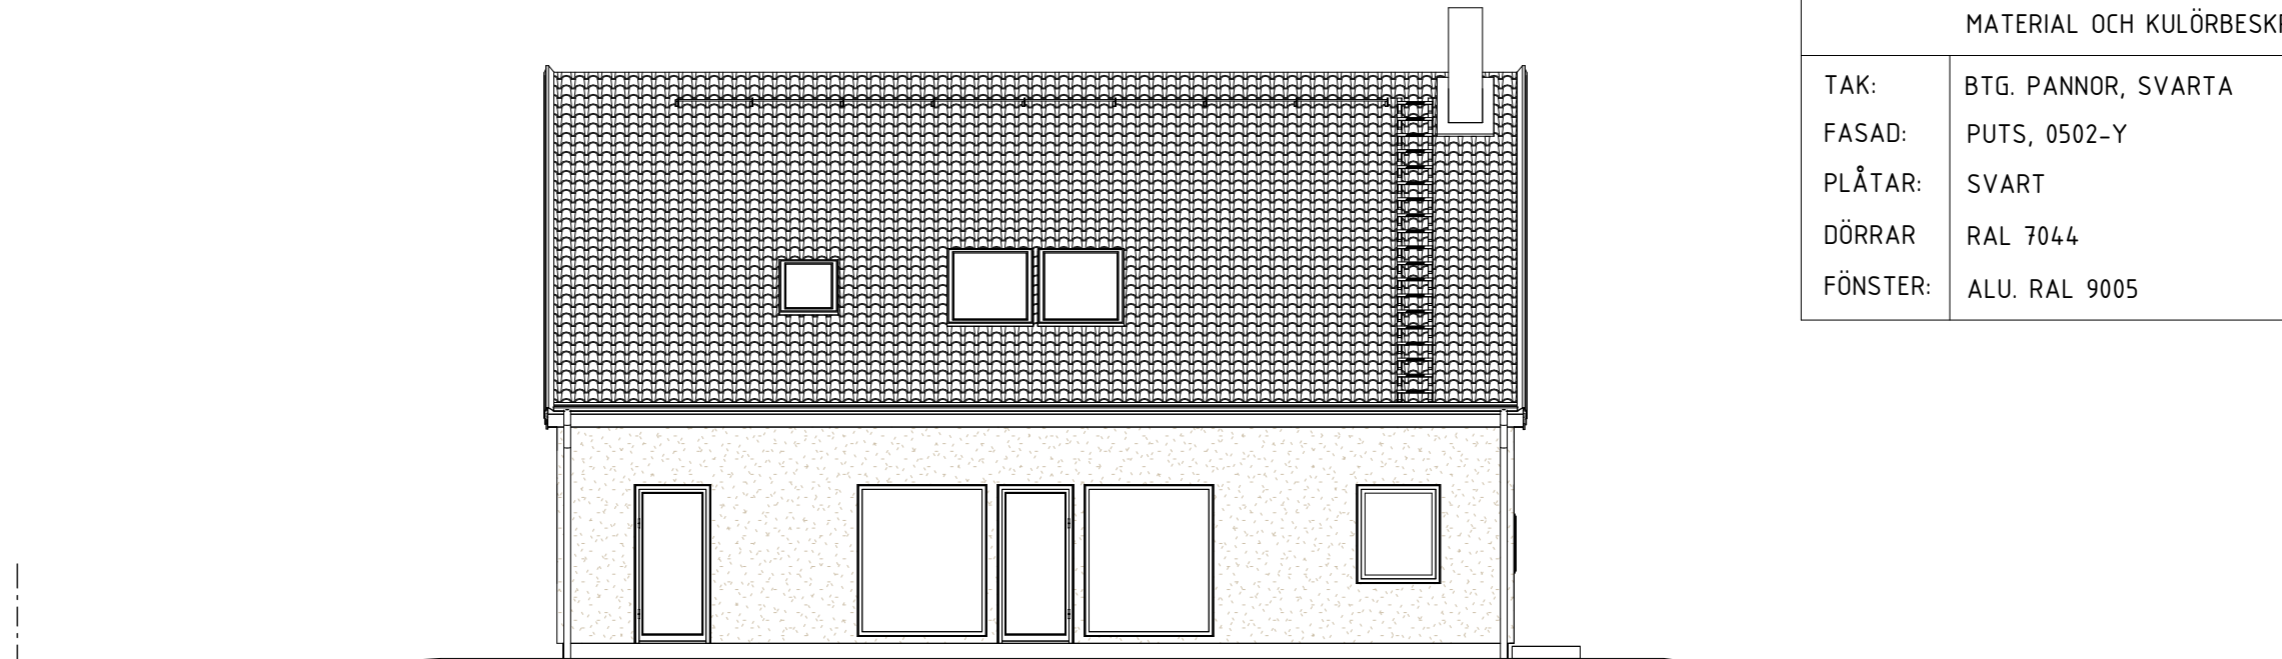

FASAD MOT NORR

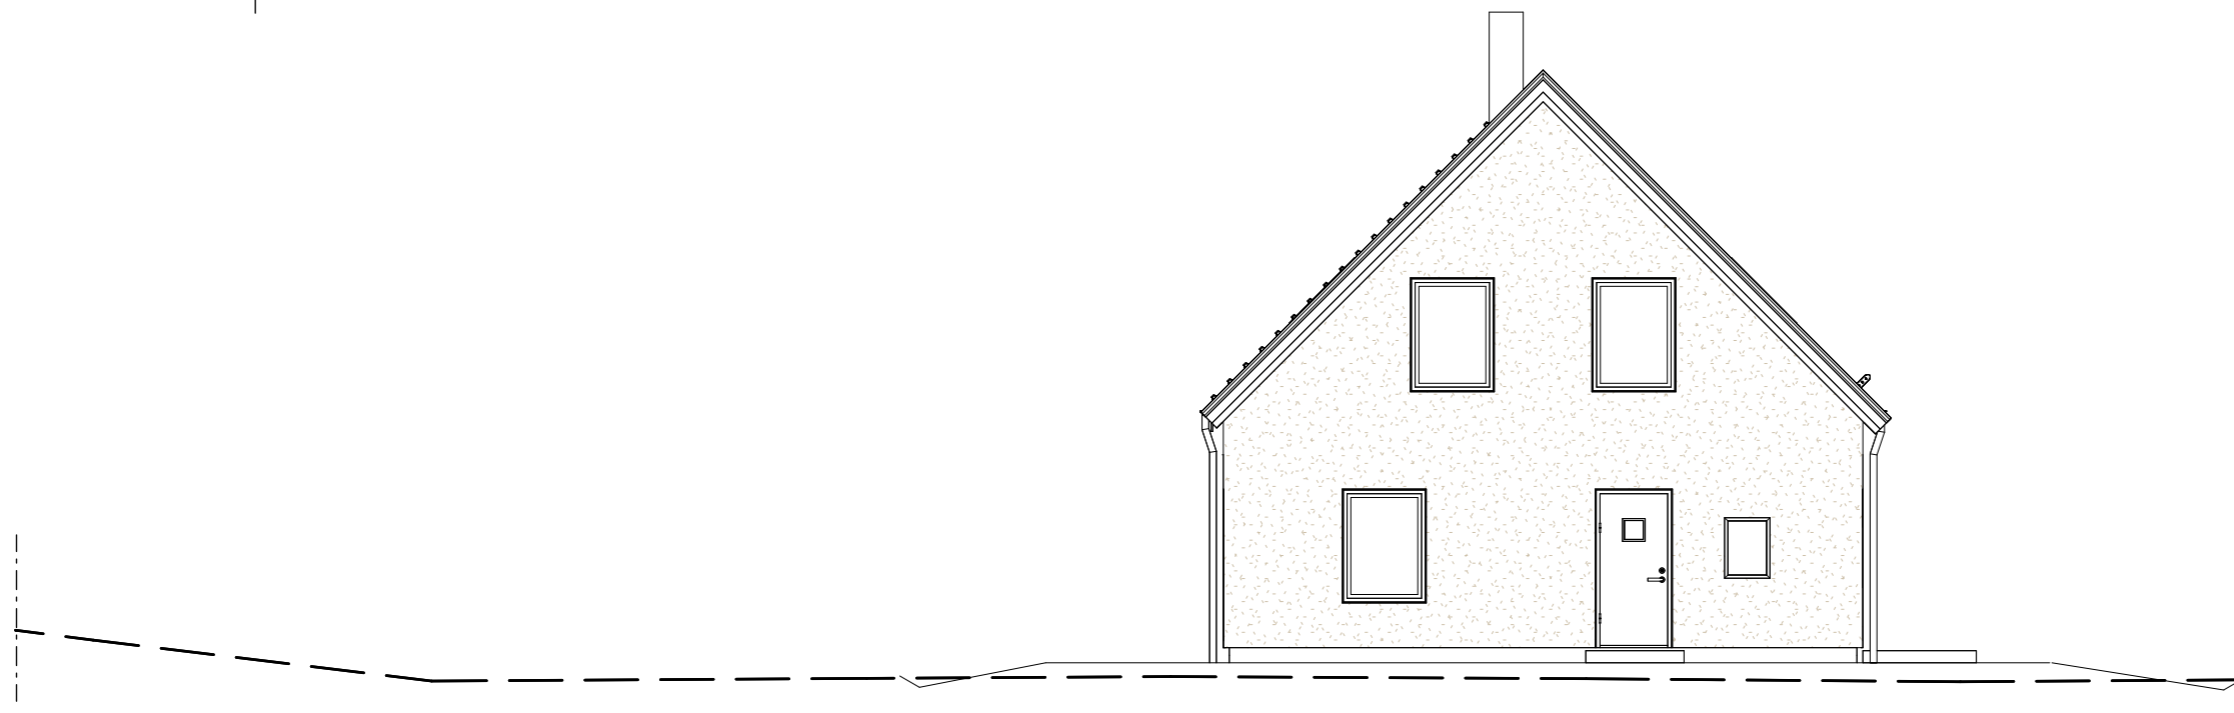

FASAD MOT VÄSTER

|     |                     |        |      |
|-----|---------------------|--------|------|
| A   | FÖNSTER, MARKLINJER | 260504 | AAA  |
| BET | ÄNDRING AVSER       | DATUM  | SIGN |

|           |                 |
|-----------|-----------------|
| TOMTGRÄNS | BEFINTLIG MARK  |
|           | FÖRESLAGEN MARK |
|           | GATA            |

|                       |
|-----------------------|
| <b>FASADBEKLÄDNAD</b> |
| PUTS STO VENTEC       |

EV. STÖDMUR (TRAPPA & RÄCKE) & MARKANPASSNING  
INGÅR EJ I MYRESJÖHUS ÅTAGANDE

|                                    |               |
|------------------------------------|---------------|
| <b>Myresjöhus</b>                  | ANSVARIG PART |
| 574 85 VETLANDA TEL. 010-434 10 00 | KONTAKTPERSON |
| SE OBOS PORTAL                     | GODKÄND AV    |
| ANKI ANTTILA                       | SKAPAD AV     |
| 116884-01                          | AVTALSNR      |

|                                  |                  |
|----------------------------------|------------------|
| LOVISA OLDBERG & ANDREAS PERSSON | PROJEKT          |
| SVEDALA BÖRRINGEKLOSTER 1:74     | HANDLING         |
| SVEDALA KOMMUN                   | BYGGLOVSHANDLING |
| FASADER                          | HUSTYP           |
| BBR30 (BFS2011:6-BFS2024:5)      | DATUM            |
|                                  | RITNINGSKATEGORI |
|                                  | INNEHÅLL         |
|                                  | RITN.NR          |

|                  |          |
|------------------|----------|
| BYGGHANDLING     | STATUS   |
| BYGGLOVSHANDLING | HANDLING |
| D743-1R          | FORMAT   |
| 2026-03-03       | SKALA    |
| A-40-3-02        | BET      |
|                  | A        |

SKALA 1:100 0 25 5m