


Denna ritning tillhör Myresjöhus. Den får ej användas av tredje person. Överträdelse beivras.

MATERIAL OCH KULÖRBESKRIVNING

TAK:	BTG. PANNOR, SVARTA
FASAD:	PUTS, 0502-Y
PLÅTAR:	SVART
DÖRRAR:	RAL 7044
FÖNSTER:	ALU. RAL 9005

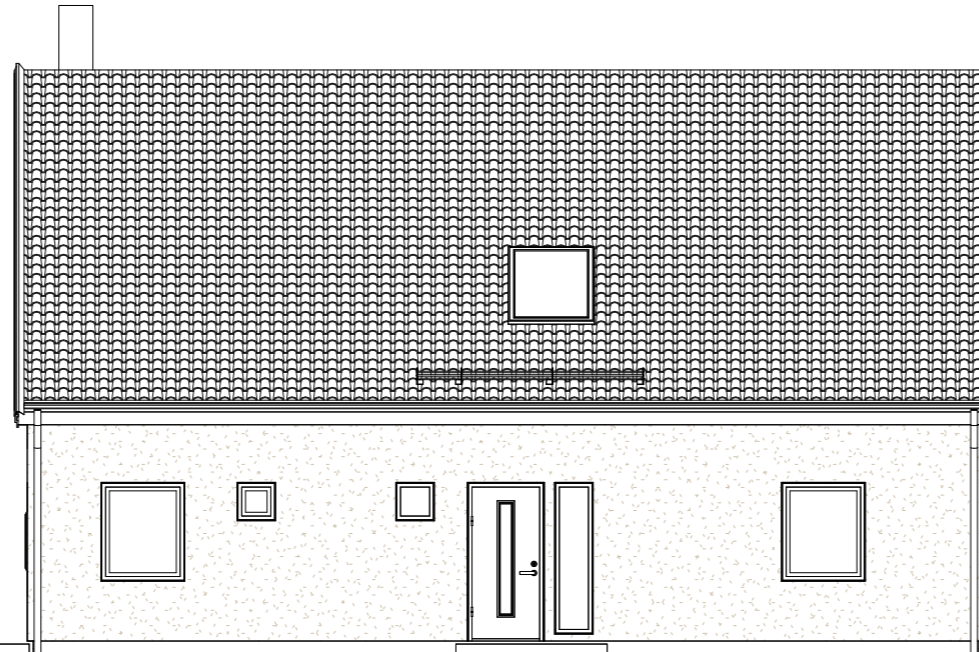

FASAD MOT SÖDER



FASAD MOT ÖSTER

A	FÖNSTER, MARKLINJER	260504	AAA
BET	ÄNDRING AVSER	DATUM	SIGN

TOMTGRÄNS	BEFINTLIG MARK
	FÖRESLAGEN MARK
	GATA

FASADBEKLÄDNAD
PUTS STO VENTEC

EV. STÖDMUR (TRAPPA & RÄCKE) & MARKANPASSNING
INGÅR EJ I MYRESJÖHUS ÅTAGANDE

Myresjöhus	ANSVARIG PART
574 85 VETLANDA TEL. 010-434 10 00	KONTAKTPERSON
SE OBOS PORTAL	GODKÄND AV
ANKI ANTTILA	SKAPAD AV
116884-01	AVTALSNR

LOVISA OLDBERG & ANDREAS PERSSON	PROJEKT
SVEDALA BÖRRINGEKLOSTER 1:74	STATUS
SVEDALA KOMMUN	HANDLING
FASADER	BYGGLOVSHANDLING
BBR30 (BFS2011:6-BFS2024:5)	HUSTYP
	FORMAT
	DATUM
	SKALA
	RITN.NR
	BET

D743-1R	A3
2026-03-03	1 : 100
A-40-3-01	A

SKALA 1:100 0 25 5m