


Denna ritning tillhör Myresjöhus. Den får ej användas av tredje person. Överträdelse beivras.

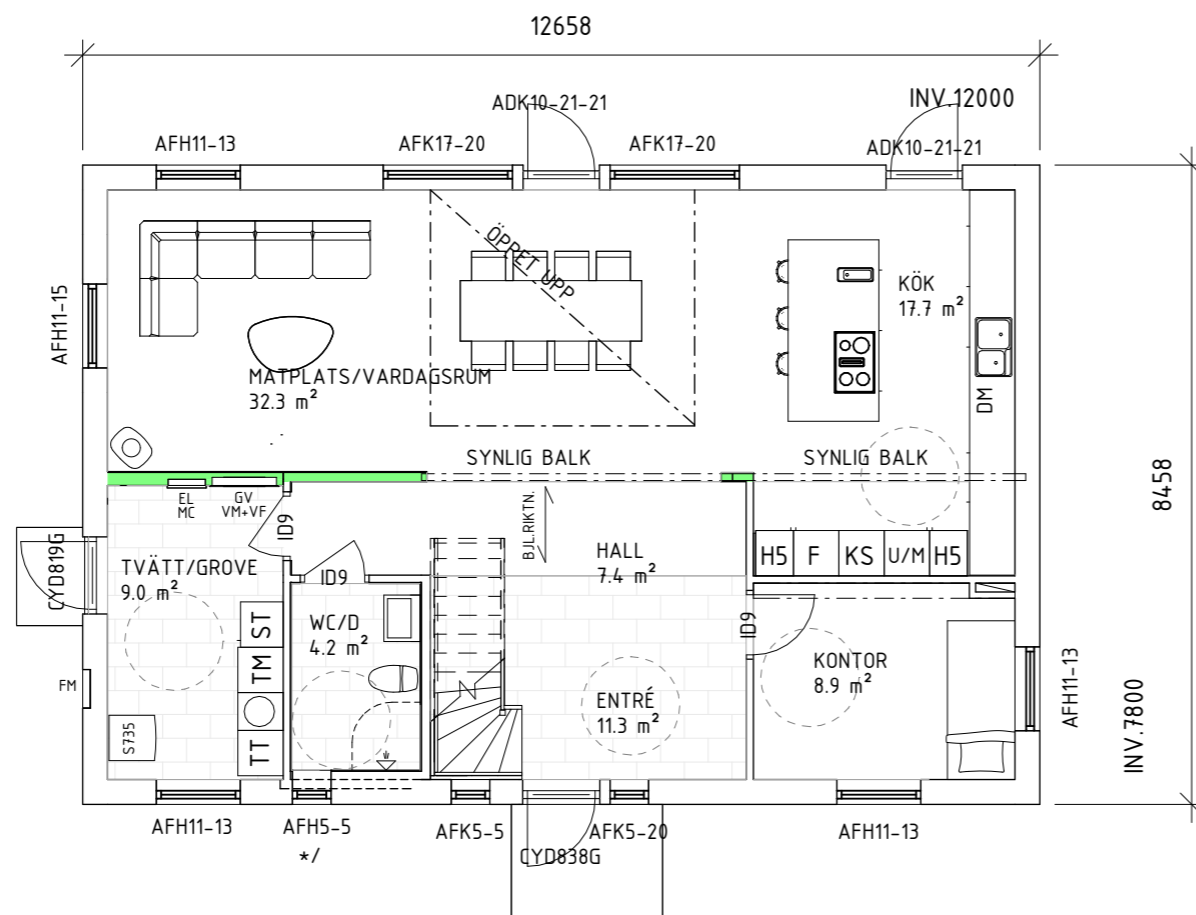

ENTRÉVÅNING

PÅ GRUND AV OLIKA TOLKNINGAR AV BRANDSKYDDSKRAVEN HOS KOMMUNERNA I SVERIGE KAN BRANDAVSKILJNINGEN EVENTUELLT ÄNDRAS/KOMPLETTERAS EFTER TEKNISKT SAMRÅD.

PLACERINGEN AV INVÄNDIG TAKLUCKA KAN ÄNDRAS PÅ GRUND AV KONSTRUKTIONSLÖSNINGAR.

INKLÄDNAD FÖR VA OCH VENTILATION KAN FÖREKOMMA.

TRAPPLAN TILL ENTRÉ INGÅR EJ IFRÅN MYRESJÖHUS.

FVP

MEKANISK FRÅNLUFTSVENTILATION. TILLUFT VIA REGLERBARA TILLUFTSVENTILER FRESH TL80DE dBs I YTTERVÄGG. UTVUNNEN ENERGI VÄRMER TAPPVARMVATTEN OCH VÄRMEVATTEN.

* / FÖNSTRET TÅL EJ VATTENBEGJUTNING. MYRESJÖHUS FRÅNSÄGER SIG REKLAMATIONER SOM HAR SIN GRUND I ATT FÖNSTRET HAR UTSATTS FÖR VATTEN.

GOLVYTA (ATEMP)		BOAREA (BOA)	
PLAN 2	Atemp 82.1 m ²	PLAN 1	BOA 93.6 m ²
BRUTTOAREA (BTA)		PLAN 2	BOA 62.2 m ²
PLAN 1	BTA 107.1 m ²		
PLAN 2	BTA 65.7 m ²		

Autodesk Docs://116884-01/116884-01.rvt

2026-05-06 07:12:05

BYGGSYSTEM KONTROLLERAT AV CERTIFIKAT 0144/02 MED UNDANTAG FÖR FÖLJANDE BYGGDELAR:



FÖR INFORMATION OM VAD DETTA INNEBÄR, SE TEKNISK TYPBESKRIVNING.

LEVERANSBESKRIVNING: 261i
UPPVÄRMNING: FVP
PLAN 1: GOLVVÄRME
PLAN 2: RADIATORER
VENTILATION: FVP

- TRÄVÄGG
- BÄRANDE INNERVÄGG
- BETONGVÄGG
- MURBLOCK
- BÄRANDE STOLPE
- BALK/
TAKINKLÄDNAD
- RÄCKE
- AFK = EJ ÖPPNINGSBART FÖNSTER
- RÅ = COTSWOLD/ETSAT

SKALA 1:100

Myresjöhus ANSVARIG PART
574 85 VETLANDA TEL. 010-434 10 00
SE OBOS PORTAL KONTAKTPERSON
GODKÄND AV ANKI ANTTILA
SKAPAD AV 116884-01
AVTALSNR

LOVISA OLDBERG & ANDREAS PERSSON
SVEDALA BÖRRINGEKLOSTER 1:74
SVEDALA KOMMUN
PLAN 1
BBR30 (BFS2011:6-BFS2024:5)
NYBYGGNAD AV ENBOSTADSHUS

PROJEKT		STATUS	
BYGGHANDLING		HANDLING	
BYGGLOVSHANDLING			
D743-1R	HUSTYP	A3	FORMAT
2026-03-03	DATUM	1 : 100	SKALA
A-40-1-01	RITN.NR	BET	

BET	ÄNDRING AVSER	DATUM	SIGN