



GG 6-6 S +1.2M  
LD 26-01-01

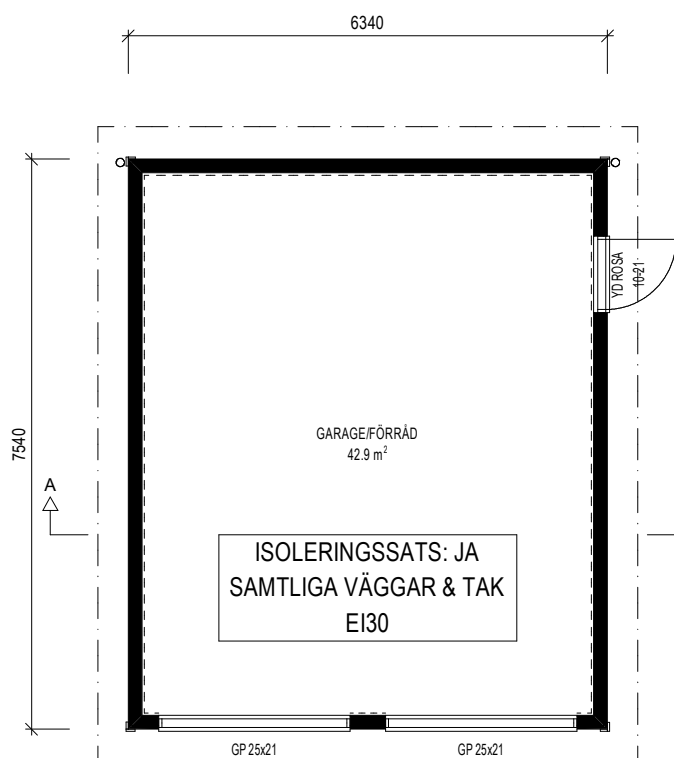


PLAN


BYGGAREA 47.8 m²  
BRUTTOAREA 47.8 m²

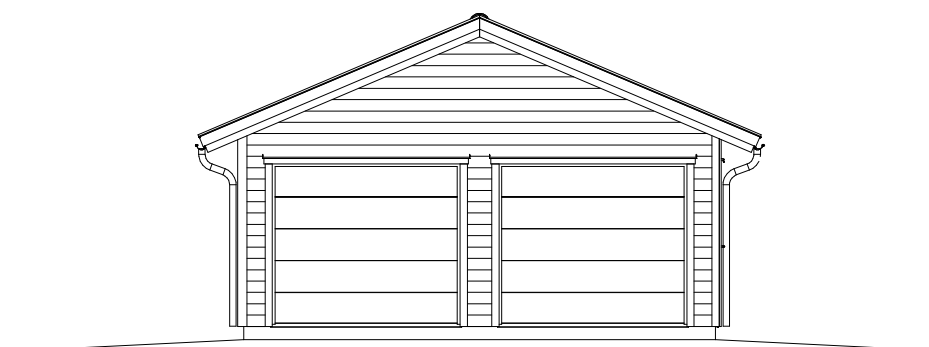


FASAD INFART MOT NORDVÄST

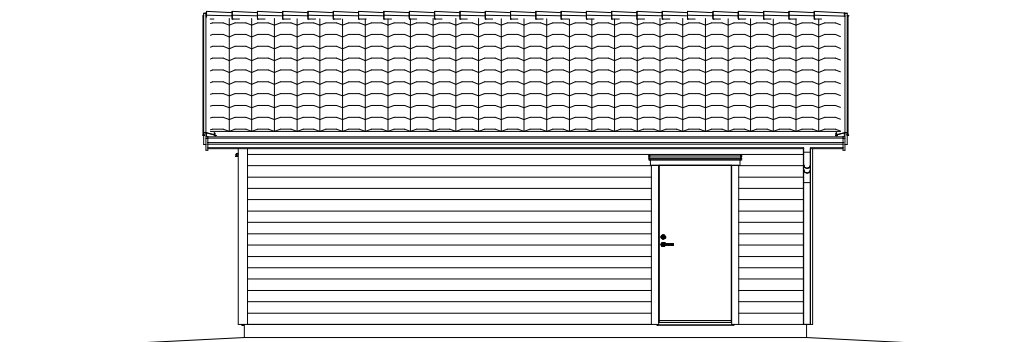

FASAD LÅNGSIDA MOT SYDVÄST

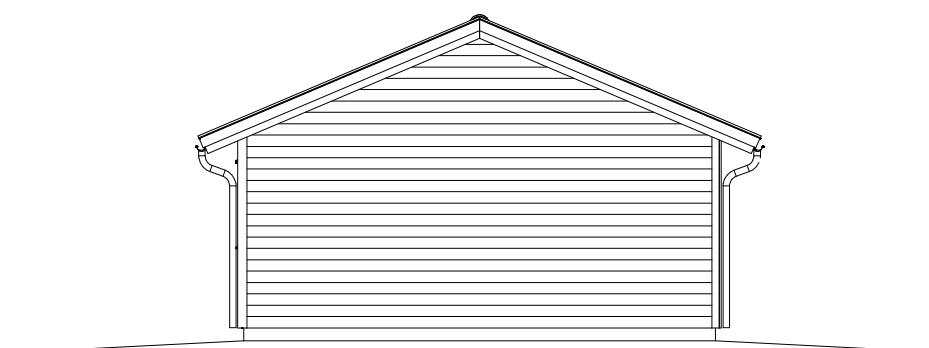


GAVELFASAD MOT SYDOST

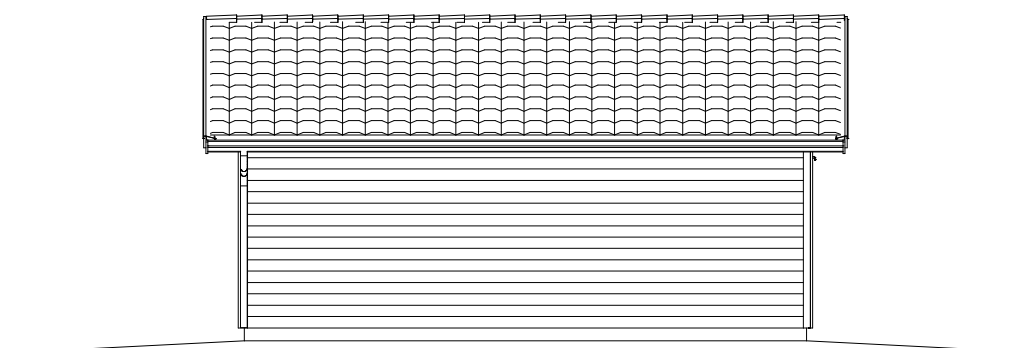

FASAD LÅNGSIDA MOT NORDOST

OSB I SAMTLIGA VÄGGAR

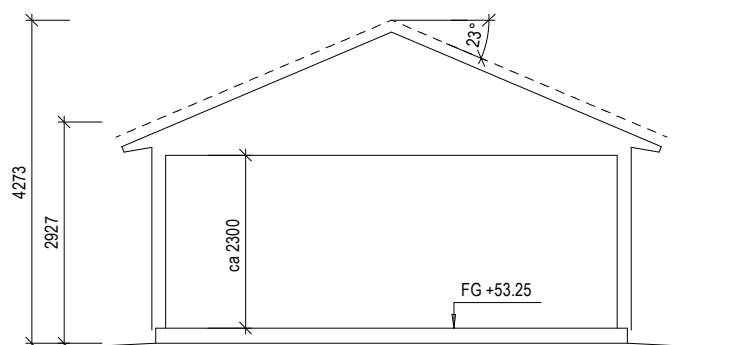

SEKTION A-A

TRÄFASAD: VIT NCS S0500-N  
TAK: BETONGPANNOR SVART NCS S8500-N  
TAKPLÅTSDETALJER: RAL 9011  
GARAGEPORT: SVART RAL 9005  
DÖRR: SKOG NCS S 7010-G50Y  
PLÅTDETALJER: SVART RAL 9011

Denna ritning är uteslutande vår egendom och får ej obehörigen användas, kopieras, föredras för eller utlämnas till annan person och ej heller utnyttjas för tillverkning till annan än oss. Överträdelse härav beivras med stöd av gällande lag. A-HUS

PLANERAD MARKNIVÅ

BYGGLOVSHANDLING



TRÄHUS FRÅN DEROME

SVEDALA 315:52  
SVEDALA KOMMUN  
HANSEN & PERCYDOTTER  
NYBYGGNAD  
GARAGE

BYGGLOV  
Axel Linde  
ORT  
Kungsbacka

GRANSKAD  
Veronika Fjellman  
DATUM  
2026-05-26

SKALA 1:100  
PROJEKTNUMMER  
41571

RITNINGSNUMMER  
A-49-0-101