


10m
1:100

TAKSÄKERHET
UTFÖRS ENL.BBR 30 KAP 8:24


SVALÖV R
LD 26-01-01

LEVERANSOMFATTNING ENLIGT AV A-HUS GODKÄNT
AVTAL RESP. TOLO.

FÖR FÖRKLARINGAR SE "SYMBOL- OCH TECKENFÖRKLARING"

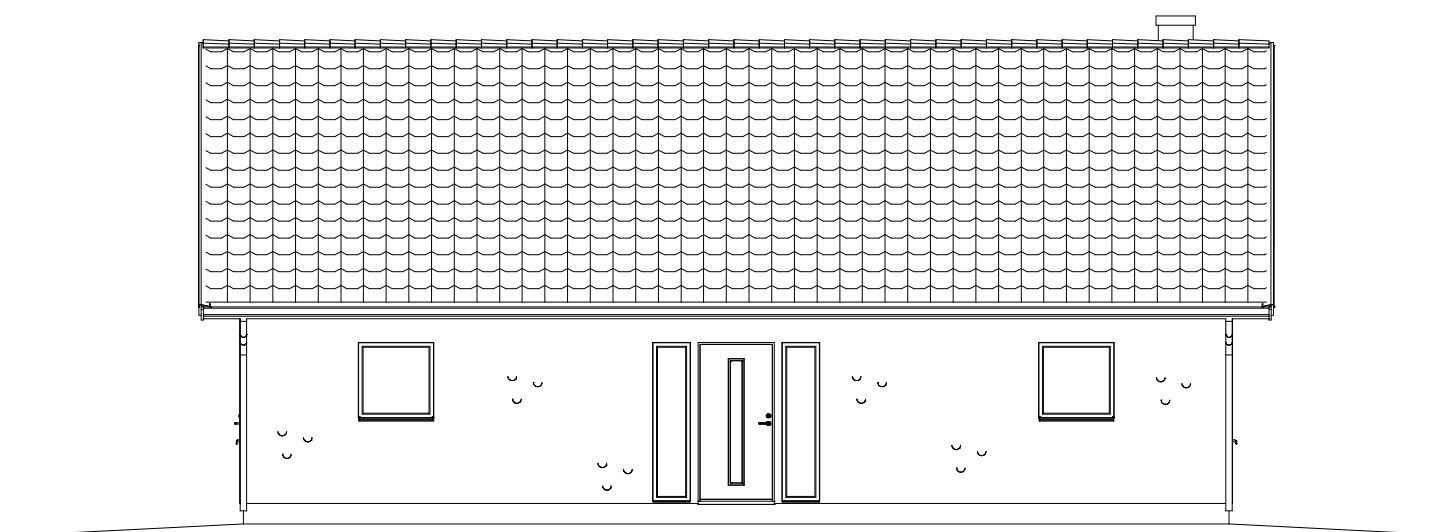

ENTRÉFASAD MOT NORDOST

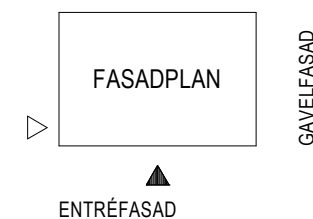


GAVELFASAD MOT NORDVÄST

PUTS: VIT NCS S0500-N
TAK: BETONGPANNOR SVART NCS S8500-N
TAKPLÅTSDETALJER: RAL 9011
FÖNSTER: ALUMINIUMBEKLÄDDA TRÄFÖNSTER KULÖR SVART RAL 9005
DÖRRAR: SKOG NCS S 7010-G50Y
PLÅTDETALJER: SVART RAL 9011

Denna ritning är utslutande vår egendom och får ej obehörigen användas, kopieras, föresivas för eller utlämnas till annan person och ej heller utnyttjas för tillverkning till annan än oss. Övertäckelse härav beivras med stöd av gällande lag. A-HUS

PLANERAD MARKNIVÅ

| | | | |
|---|--|-------------------------------|----------------|
| BYGGLOVSHANDLING | | SVEDALA 315:52 | |
|  TRÄHUS FRÅN DEROME | | SVEDALA KOMMUN | |
| | | HANSEN & PERCYDOTTER | |
| BYGGLOV Axel Linde | | GRANSKAD Veronika Fjellman | |
| ORT Kungsbacka | | DATUM 2026-05-26 | |
| | | SKALA 1:100 | RITNINGSNUMMER |
| | | PROJEKTNUMMER 41571 | A-40-3-001 |