


10m
1:100

TAKSÄKERHET
UTFÖRS ENL.BBR 30 KAP 8:24



SVALÖV R
LD 26-01-01

LEVERANSOMFATTNING ENLIGT AV A-HUS GODKÄNT
AVTAL RESP. TOLO.

FÖR FÖRKLARINGAR SE "SYMBOL- OCH TECKENFÖRKLARING"

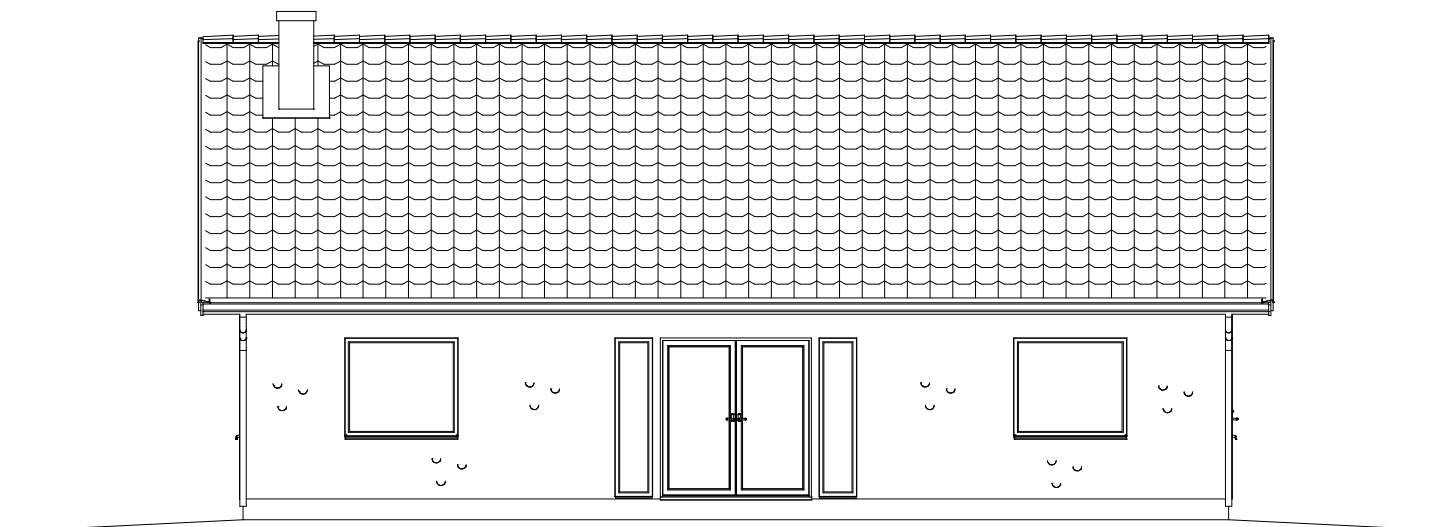

TRÄDGÅRDSFASAD MOT SYDVÄST

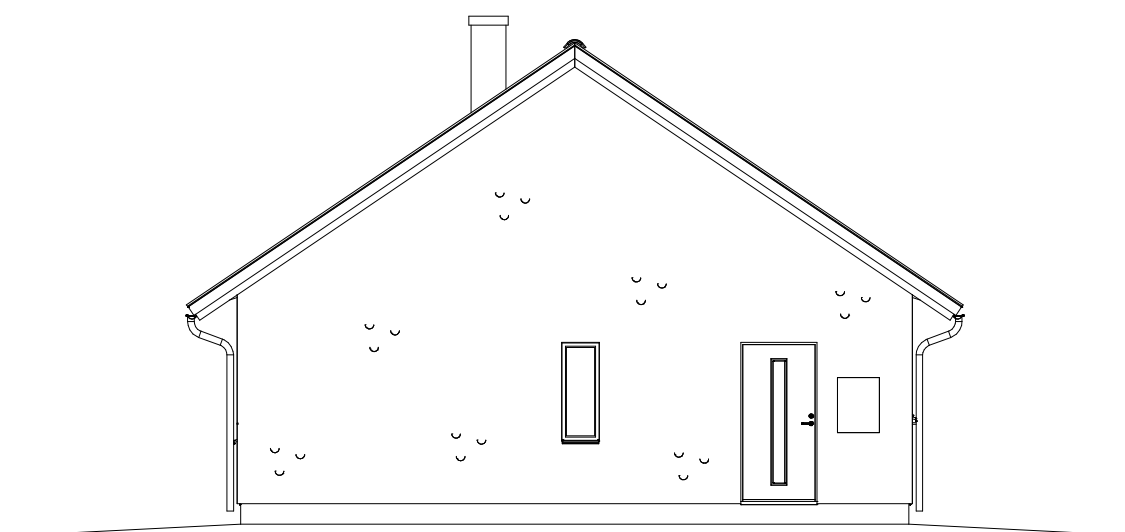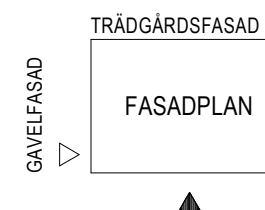


GAVELFASAD MOT SYDOST

PUTS: VIT NCS S0500-N
TAK: BETONGPANNOR SVART NCS S8500-N
TAKPLÅTSDETALJER: RAL 9011
FÖNSTER: ALUMINIUMBEKLÄDDA TRÄFÖNSTER KULÖR SVART RAL 9005
DÖRRAR: SKOG NCS S 7010-G50Y
PLÅTDETLJER: SVART RAL 9011

Denna ritning är utslutande vår egendom och får ej obehörigen användas, kopieras, föresivas för eller utlämnas till annan person och ej heller utnyttjas för tillverkning till annan än oss. Överträdelse härav beivras med stöd av gällande lag. A-HUS

PLANERAD MARKNIVÅ

BYGGLOVSHANDLING		SVEDALA 315:52	
 TRÄHUS FRÅN DEROME		SVEDALA KOMMUN	
		HANSEN & PERCYDOTTER	
BYGGLOV Axel Linde		GRANSKAD Veronika Fjellman	
ORT Kungsbacka		DATUM 2026-05-26	
		SKALA 1:100	RITNINGNUMMER
		41571	A-40-3-002