




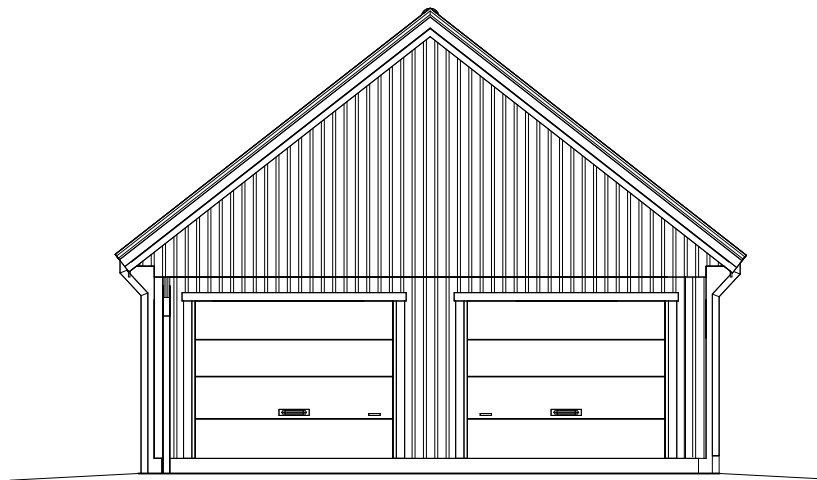


FASAD MOT ÖSTER

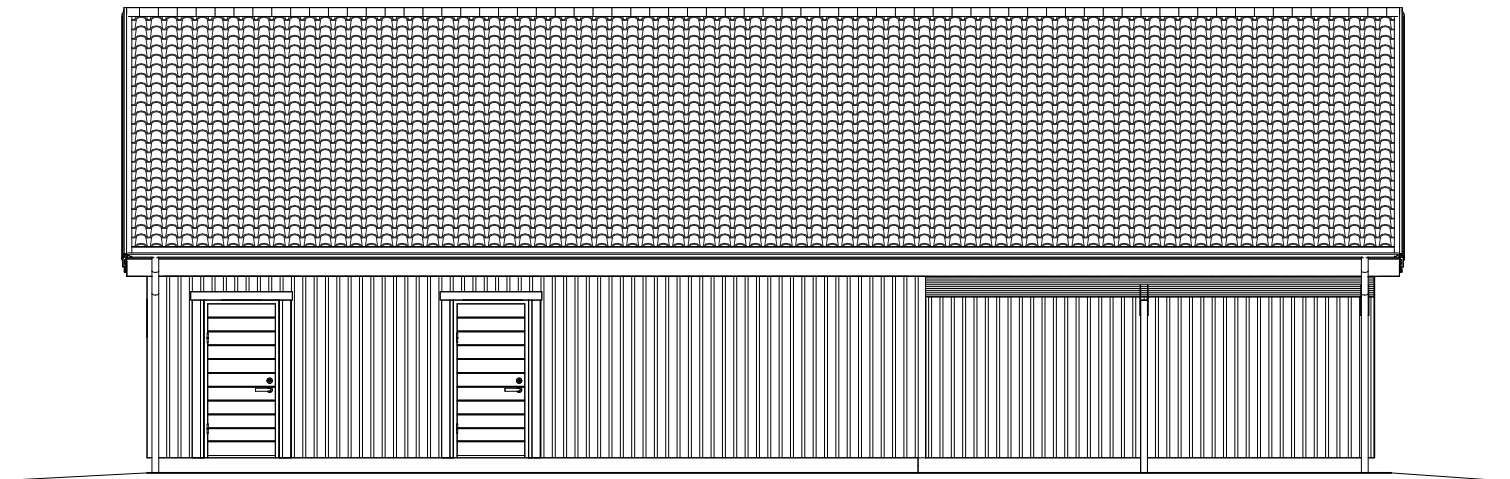

FASAD MOT SÖDER

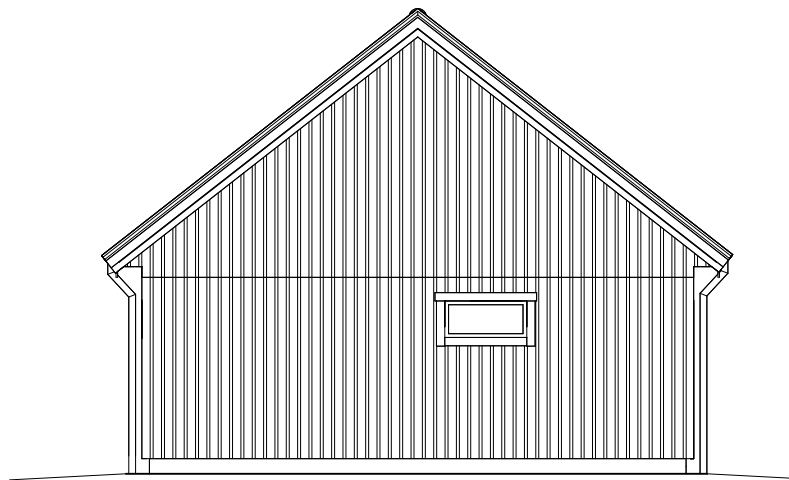

FASAD MOT VÄSTER

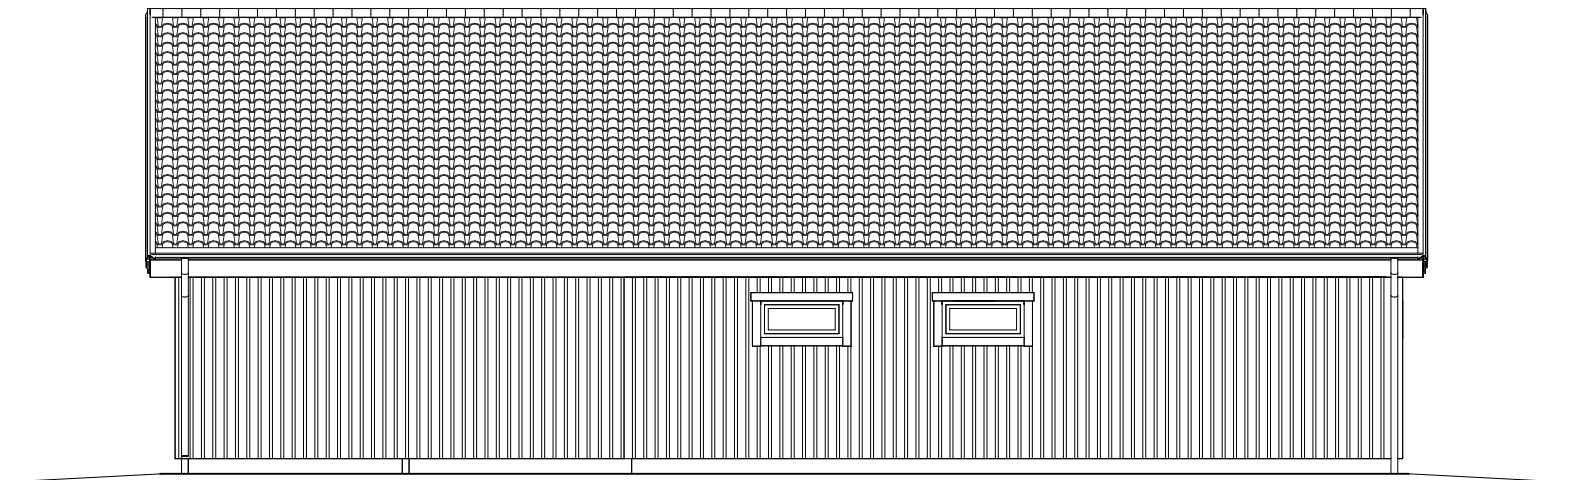

FASAD MOT NORR

Autodesk Docs://112500-01/112500-01 SB.rvt

2026-06-17 09:55:07

FASADBEKLÄDNAD
LOCKPANEL

BYGGNADSAREA (BYA)			
PLAN 1	BYA	117.8	m ²
BRUTTOAREA (BTA)			
PLAN 1	BTA	75.2	m ²

SKALA 1:100 0 2.5 5m

BET		ÄNDRING AVSER		DATUM	SIGN
ANSVARIG PART		PROJEKT		STATUS	
574 85 VETLANDA TEL. 010-434 10 00		JAN-INGE & ANITA AHLFRIDH		HANDLING	
KONTAKTPERSON		VISMARLÖV 5:38		BYGGLOVSHANDLING	
SE OBOS PORTAL		SVEDALA KOMMUN		HUSTYP	FORMAT
GODKÄND AV		SB - FASADER		G-SPECIAL A3	
SKAPAD AV		BBR30 (BFS2011:6-BFS2024:5)		DATUM	SKALA
EMELIE FRANKLIN		NYBYGGNAD AV SIDOBYGGNAD		2026-04-22 1 : 100	
AVTALSNR		112500-01		RITN.NR	BET
		GARAGE CARPORT 2		A-40-0-02	