


Denna ritning tillhör Myresjöhus. Den får ej användas av tredje person. Överträdelse beivras.

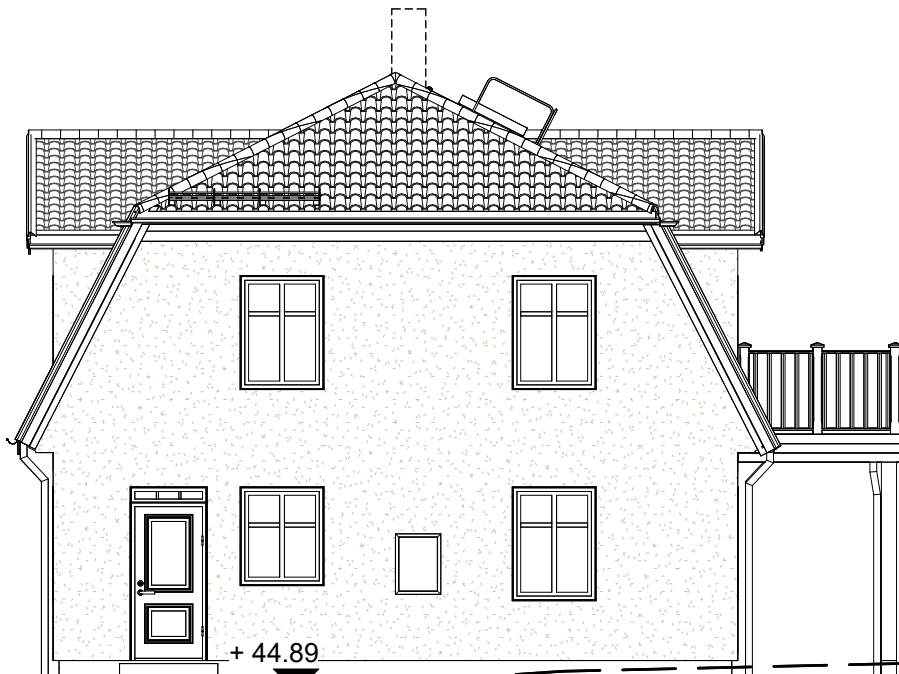

FASAD MOT VÄSTER



FASAD MOT NORR

A	JUSTERADE MARKLINJER	2026-05-18	EFN
BET	ÄNDRING AVSER	DATUM	SIGN

TOMTGRÄNS	BEFINTLIG MARK
	FÖRESLAGEN MARK
	GATA

FASADBEKLÄDNAD
PUTS

EV. STÖDMUR (TRAPPA & RÄCKE) & MARKANPASSNING
INGÅR EJ I MYRESJÖHUS ÅTAGANDE.

 ANSVARIG PART		PROJEKT		STATUS	
574 85 VETLANDA TEL. 010-434 10 00 KONTAKTPERSON		JAN-INGE & ANITA AHLFRIDH VISMARLÖV 5:38 SVEDALA KOMMUN		HANDLING	
SE OBOS PORTAL		GODKÄND AV		BYGGLOVSHANDLING	
SKAPAD AV		RITNINGSKATEGORI		HUSTYP	
EMELIE FRANKLIN		FASADER		H-SPECIAL (EKDUNGE)	
AVTALSNR		INNEHÅLL		FORMAT	
112500-01		BBR30 (BFS2011:6-BFS2024:5) NYBYGGNAD AV ENBOSTADSHUS EKDUNGE		A3	
				DATUM	
				SKALA	
				2026-04-22	
				1 : 100	
				RITN.NR	
				BET	
				A-40-3-02	
				A	

SKALA 1:100 0 25 5m

Autodesk Docs // 112500-01/112500-01.rvt

2026-09-07 11:51:37