


Denna ritning tillhör Myresjöhus. Den får ej användas av tredje person. Överträdelse beivras.

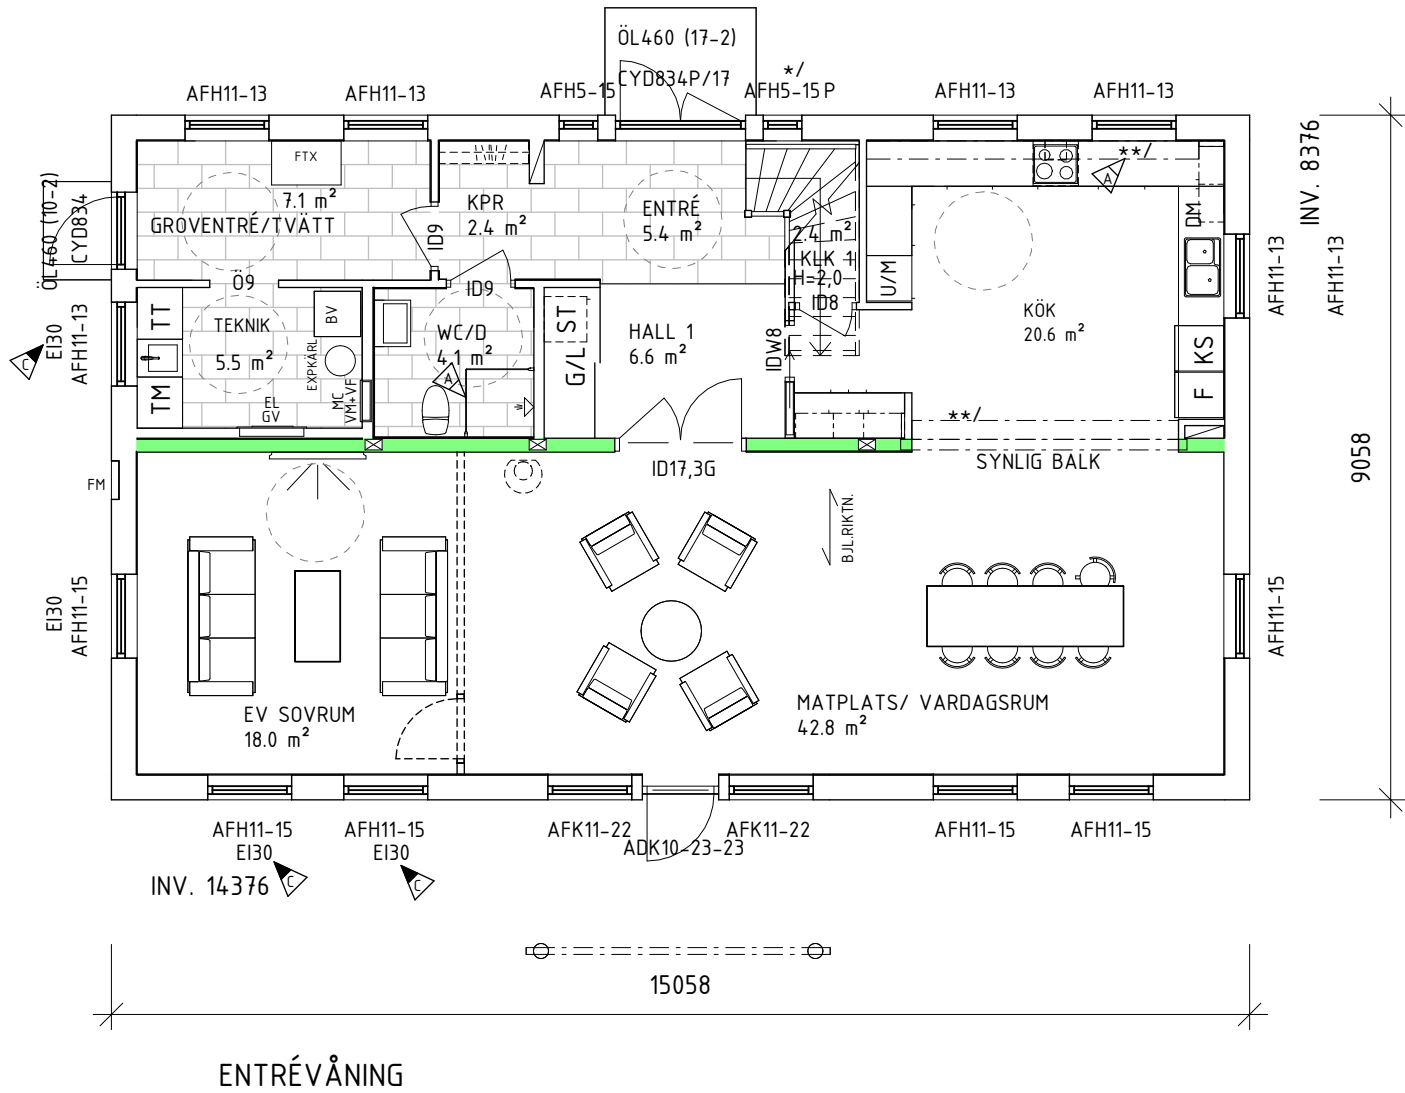

PÅ GRUND AV OLIKA TOLKNINGAR AV BRANDSKYDDSKRAVEN HOS KOMMUNERNA I SVERIGE KAN BRANDAVSKILJNINGEN EVENTUELLT ÄNDRAS/KOMPLETTERAS EFTER TEKNISKT SAMRÅD.

INKLÄDNAD FÖR VA OCH VENTILATION KAN FÖREKOMMA.

TRAPPLAN TILL ENTRÉ INGÅR EJ IFRÅN MYRESJÖHUS.

FRAMTIDA BRASKAMIN FÖRUTSÄTTER TILLUFT VIA SKORSTEN. TAKSÄKERHET TILL SKORSTEN INGÅR EJ FRÅN MYRESJÖHUS.

FTX

MEKANISK TILL- OCH FRÅNLUFTSVENTILATION.
VÄRMEÅTERVINNING MED FÖRVÄRMNING AV TILLUFTEN.

*/ TRAPPVANG SYNIG I FÖNSTER

**/ NEDBYGGD INKLÄDNAD FÖR AVLOPP

BOAREA (BOA)			BRUTTOAREA (BTA)		
PLAN 1	BOA	120.4 m ²	PLAN 1	BTA	136.4 m ²
PLAN 2	BOA	111.7 m ²	PLAN 2	BTA	127.4 m ²
GOLVYTA (Atemp)			BYGGNADSAREA (BYA)		
PLAN 2	Atemp	114.7 m ²	PLAN 1	BYA	146.2 m ²

C	BRANDKLASSAT FÖNSTER	2026-09-07	EFN
B	BRANDKLASSAT FÖNSTER	2026-06-17	EFN
A	RAKA DUSCHVÄGGAR, NEDBYGGD INKLÄDNAD FÖR IMKANAL	2026-05-18	EFN
BET	ÄNDRING AVSER	DATUM	SIGN

BYGGSYSTEM KONTROLLERAT AV
CERTIFIKAT 0144/02
MED UNDANTAG FÖR FÖLJANDE
BYGGDELAR:

FÖR INFORMATION OM VAD DETTA
INNEBÄR, SE TEKNISK TYPBESKRIVNING.

LEVERANSBESKRIVNING: 261i
UPPVÄRMNING: BERGVÄRME
PLAN 1: GOLVVÄRME
PLAN 2: VATTENRADIATORER
VENTILATION: FTX

- TRÄVÄGG

BÄRANDE INNERVÄGG

BETONGVÄGG

MURBLOCK

BÄRANDE STOLPE
- BALK/
TAKINKLÄDNAD

RÄCKE

AFK = EJ ÖPPNINGSBART
FÖNSTER

RÅ = COTSWOLD/ETSAT

Myresjöhus

574 85 VETLANDA

SE OBOS PORTAL

EMELIE FRANKLIN

112500-01

ANSVARIG PART

TEL. 010-434 10 00

KONTAKTPERSON

GODKÄND AV

SKAPAD AV

AVTALSNR

JAN-INGE & ANITA AHLFRIDH

VISMARLÖV 5:38

SVEDALA KOMMUN

PLAN

BBR30 (BFS2011:6-BFS2024:5)

NYBYGGNAD AV ENBOSTADSHUS

EKDUNGE

PROJEKT

STATUS

HANDLING

HUSTYP

FORMAT

BYGGLOVSHANDLING

H-SPECIAL (EKDUNGE)

A3

DATUM

SKALA

2026-04-22

1 : 100

RITN.NR

BET

A-40-1-01

C