



EVA VON WOWEREN  
BO VON WOWEREN  
AGGARP 8:44  
SVEDALA KOMMUN

BYGGLOVSRITNING  
POSTHUS-HUS  
FASADER



2026-03-29  
BM-2026-313  
SKALA: 1:100 (A3)  
RITN: Frode

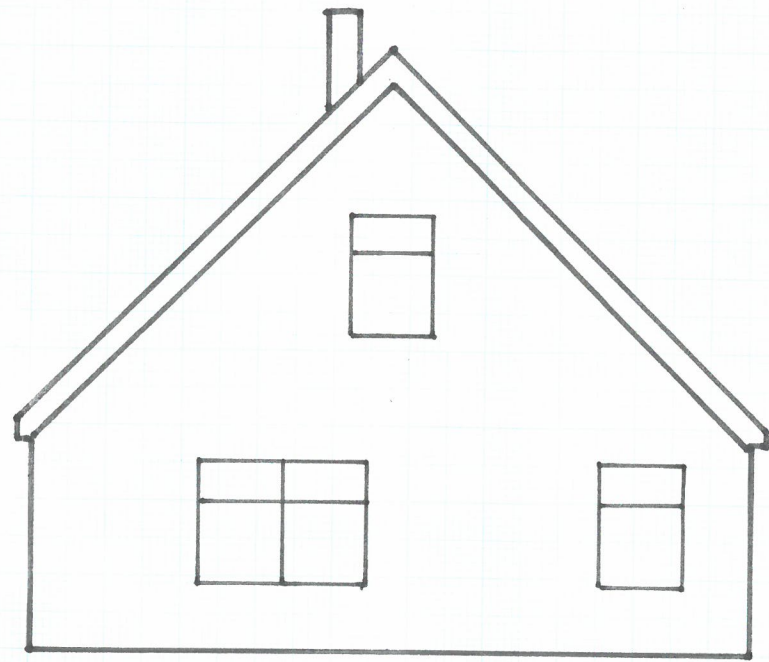


FASAD MOT SYDOST

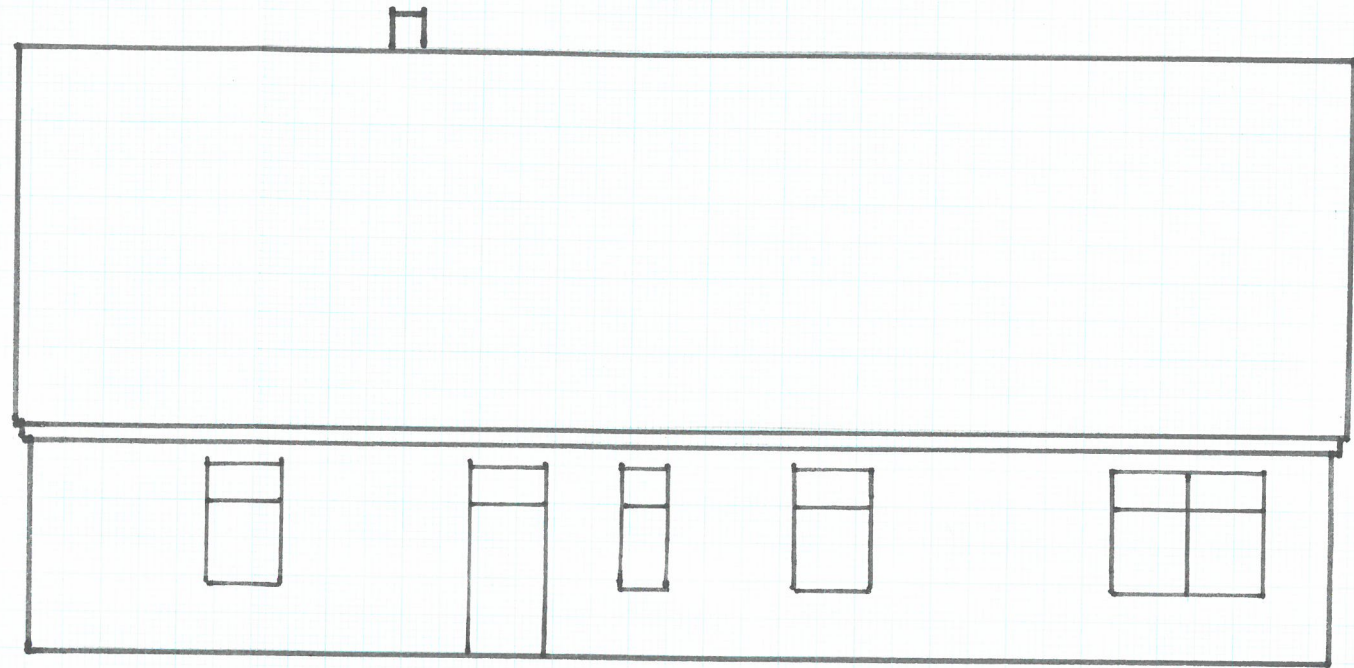

FASAD MOT SYDVÄST

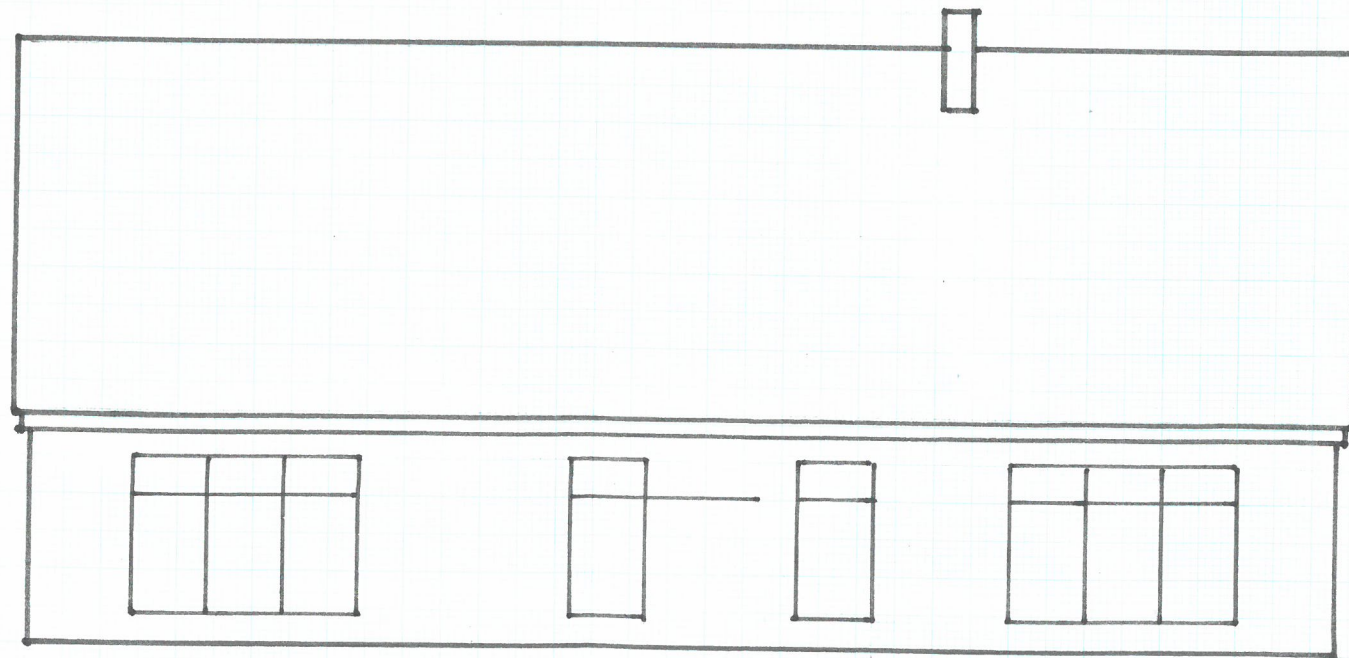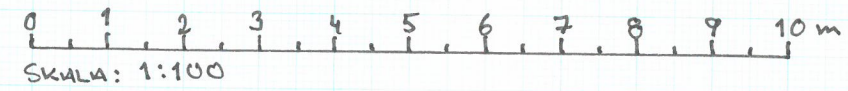

FASAD MOT NORDOST

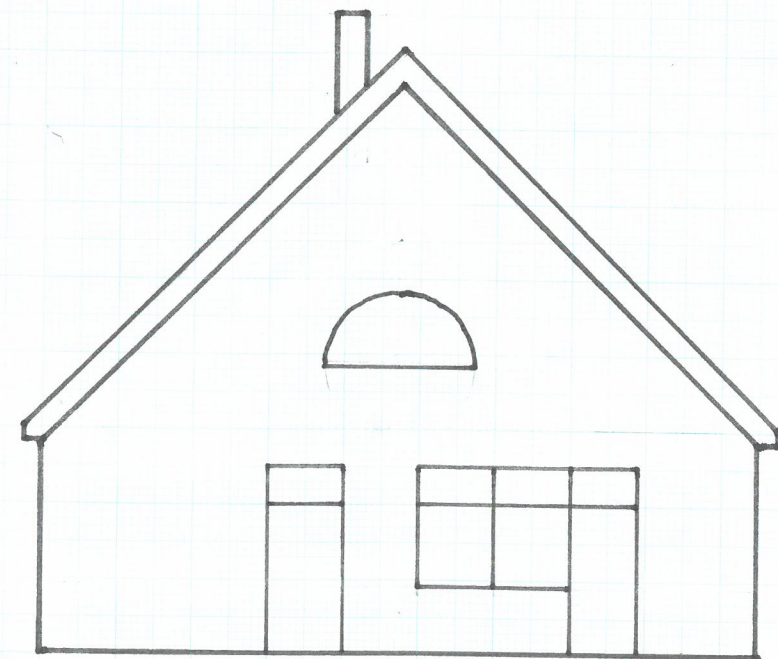

FASAD MOT NORDVÄST