


ENAVON WOWERD
BOVON WOWERD
AGGARP 8:44
SVEDALA KOMMUN

BYGGLOYS RITNING
BOSTADSHUS
PLAN OCH SEKTIONER


2026-03-28
BM-2026-313
Skala 1:100 (A3)
Ritn. Bouw

FÄRGER/MATERIAL:
FASAD: ISOBLOCK EXAKT, SLÄT PUTSAD, VIT MÅLAD
YTERTAK: 2-KUR. TEGELPANNOR, RÖDA
FÖNSTER: TRÄ, VITA
DÖRR: YTTEDÖRR TRÄ, VIT




REVIDERAT WC/BAD/DUSCH
19/05-2026 Bouw

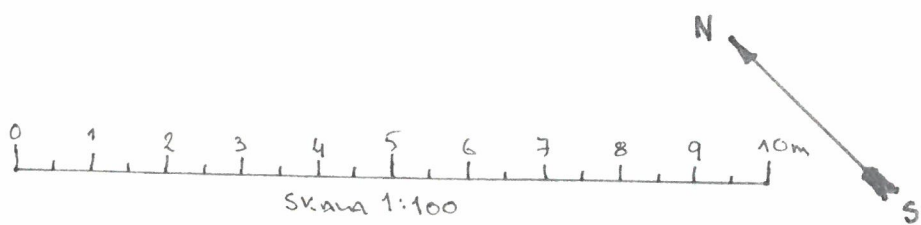

BYA: 164.4 m²
BOA: 143.6 m²

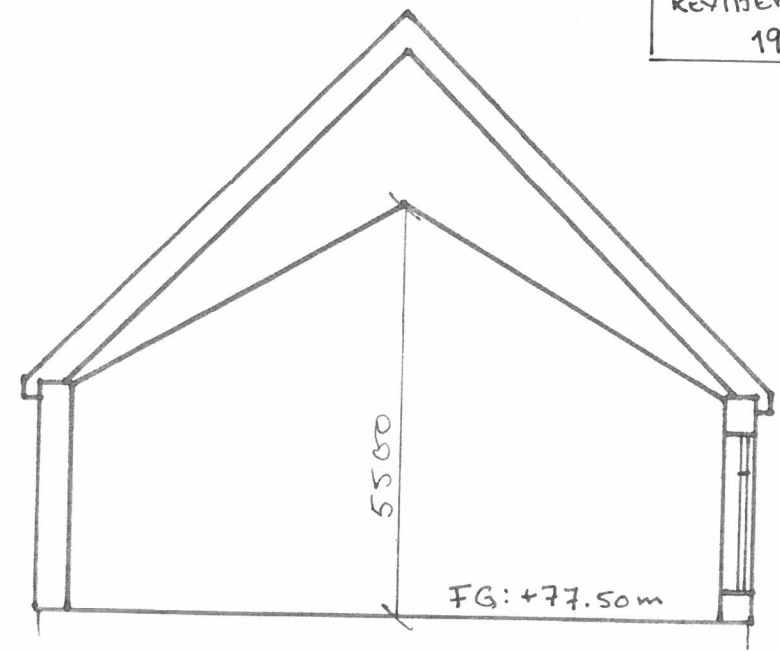

SEKTION A-A

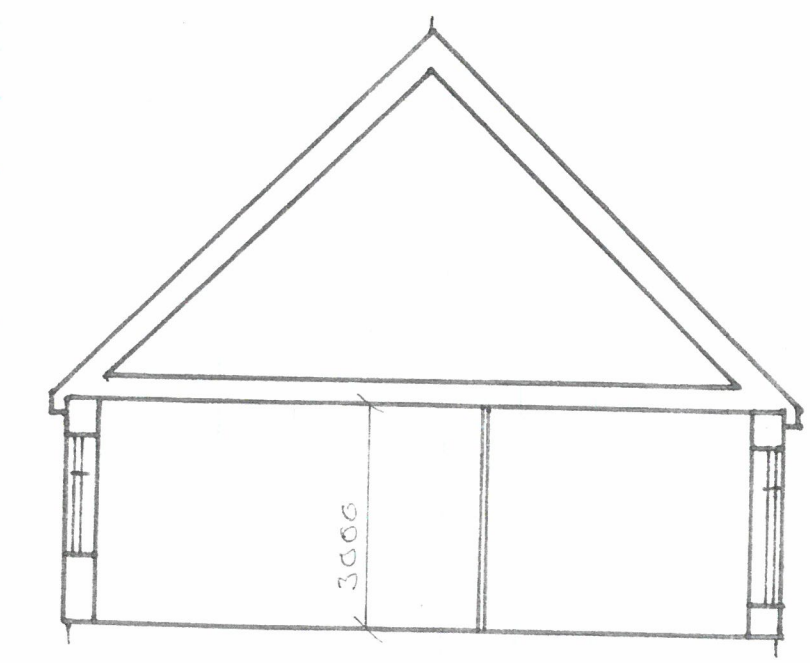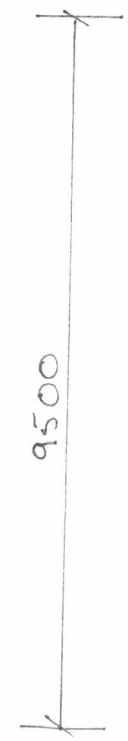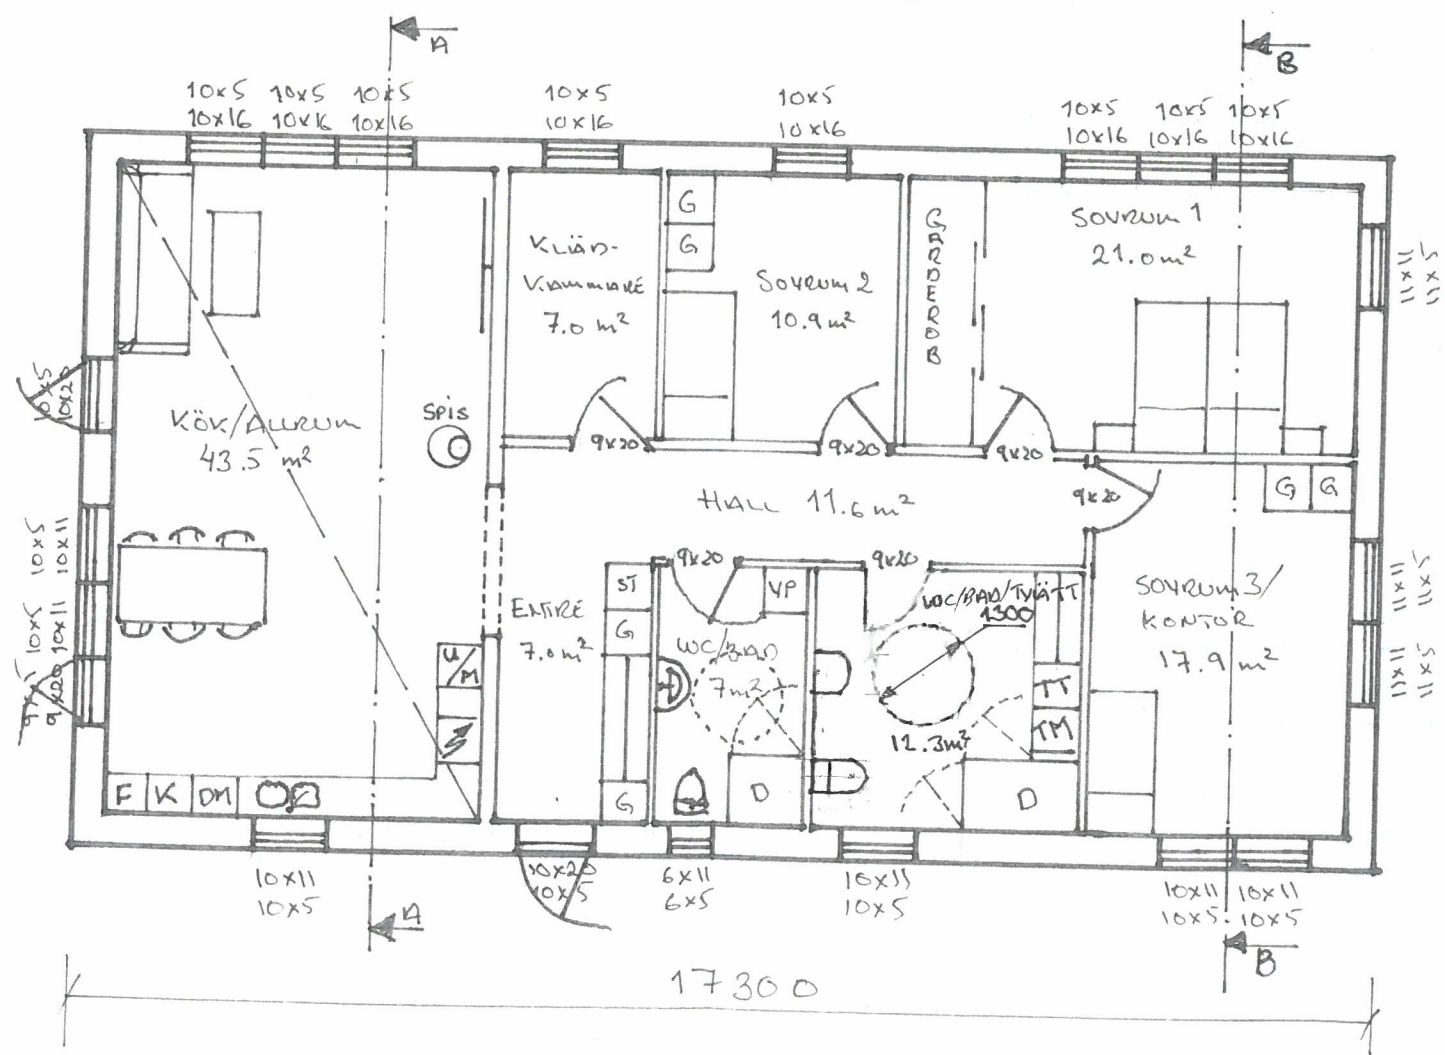

SEKTION B-B