
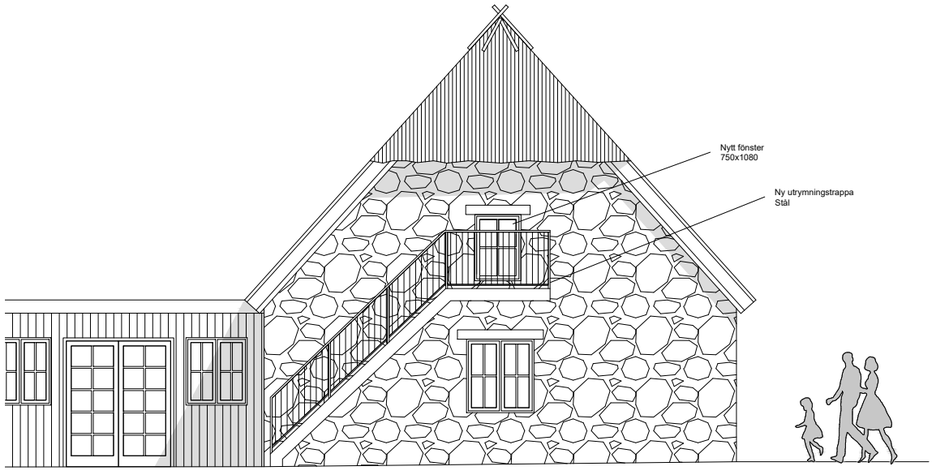


FASAD MOT NORR
skala 1:100

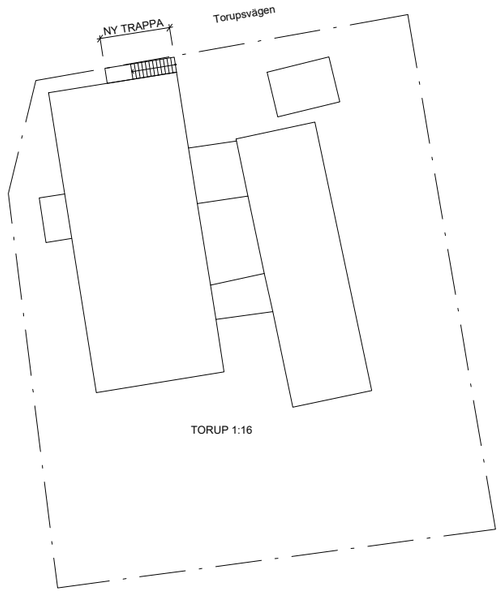

SITUATIONSPLAN
skala 1:400

FÖRKLARINGAR

NYTT FÖNSTER

Utförs som träfönster.
Kulör vit, NCS S 0502-Y

NY UTRYMNINGSTRAPPA

Utförs i smide.
Kulör svart, NCS S 9000-N

DENNA RITNING BYGGER PÅ ÄLDRE RITNINGAR OCH FÅR INTE BETRAKTAS SOM UPPMÄTNINGSRITNING. UPPMÄTNING HAR EJ UTFÖRTS.

PROGRAM/VERSION:
AUTOCAD ARCHITECTURE 2019

METER
0 0.5 1.0 1.5 2.0 2.5 5.0 7.5

FORMAT A3 SKALA 1:100

BET	ANT	ÄNDRINGEN AVSER	SIGN	DATUM

BYGGLOVSHANDLING

TORUP 1:16, SVEDALA

nesso
ARKITEKTUR
södergatan 26 | 211 34 malmö | 040-30 30 45 | info@nesso.se | www.nesso.se

UPPDRAG NR	RITAD AV	HANDLÄGGARE
15878	M. SJÖSTRAND	M. SJÖSTRAND
DATUM	ANSVARIG	
2026-06-22	MARCUS SJÖSTRAND	

UTVÄNDIG ÄNDRING

FASAD MOT NORR

SKALA	NUMMER	BET
1:100	A-40-0-01	