


Taklängd

16 solpaneler (2 × 8)

16150

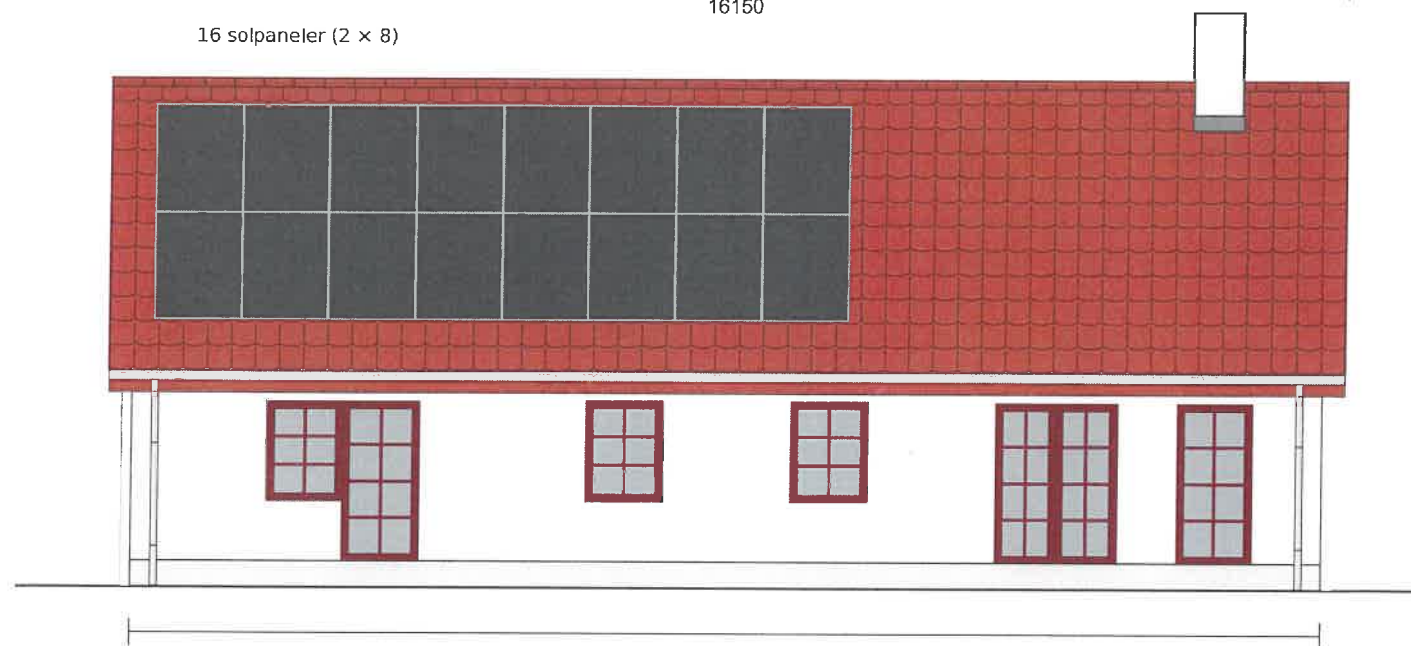

15 750

FASAD MOT SÖDER


SKALA 1:100



15 750

FASAD MOT NORR

SKALA 1:100

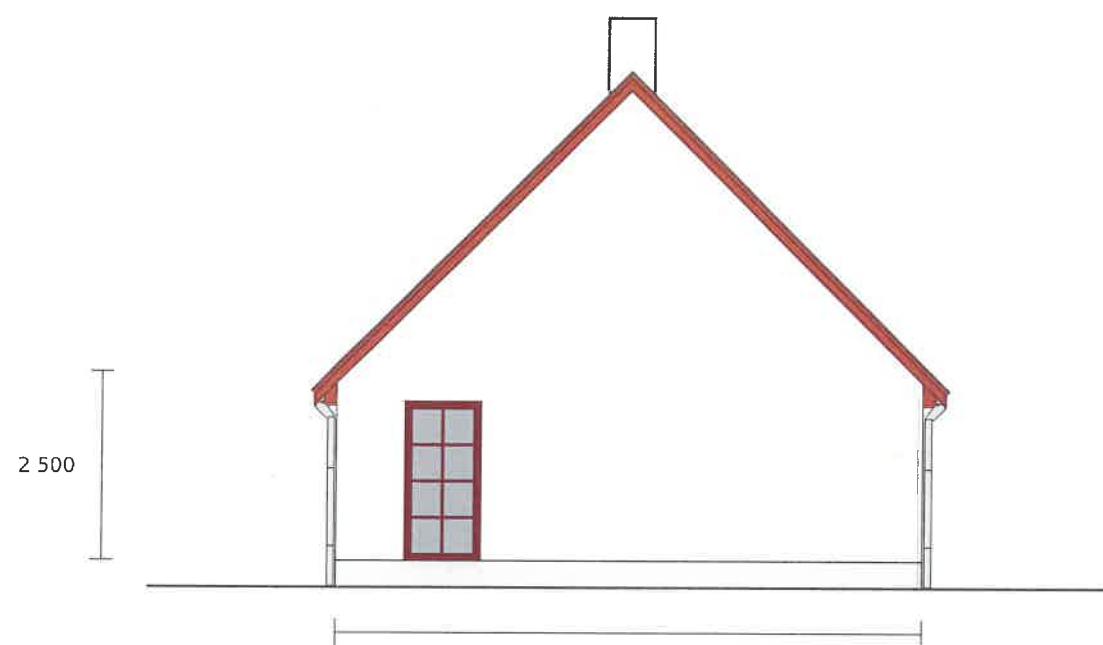


2 500

7 750

FASAD MOT ÖSTER

SKALA 1:100

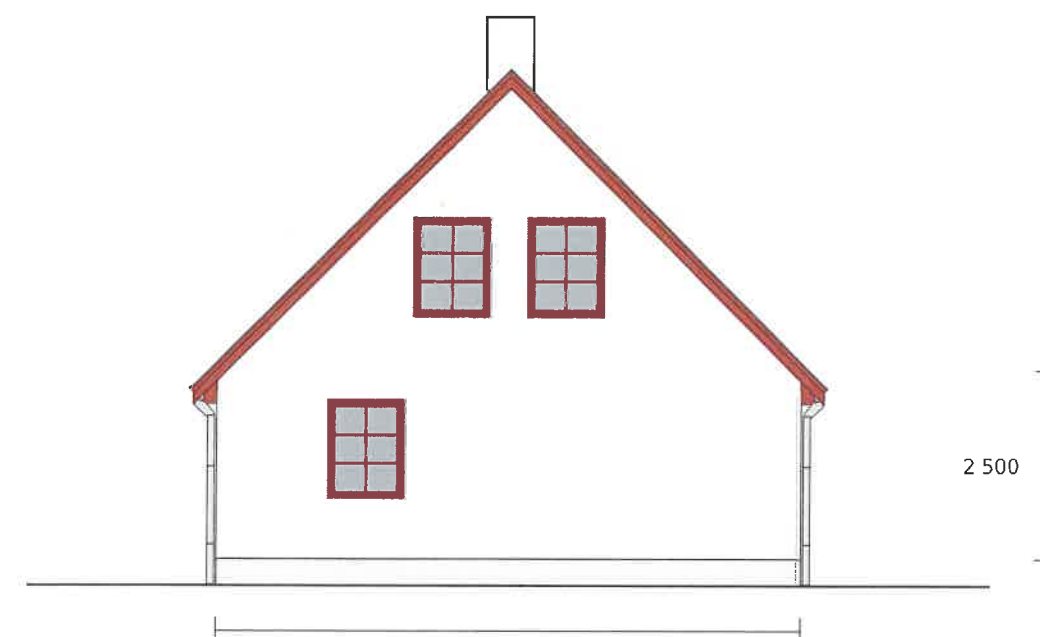


2 500

7 750

FASAD MOT VÄSTER

SKALA 1:100

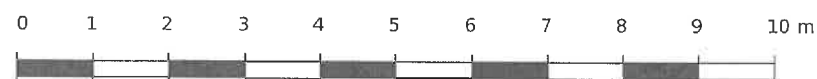

BYGGLOVSHANDLING FASADER	
FASAD 1 SKABERSJÖ 26:106 SVEDALA KOMMUN	
SKALA 1:100 (A3)	DATUM 2026-10-05
	RITNINGNUMMER A-01