


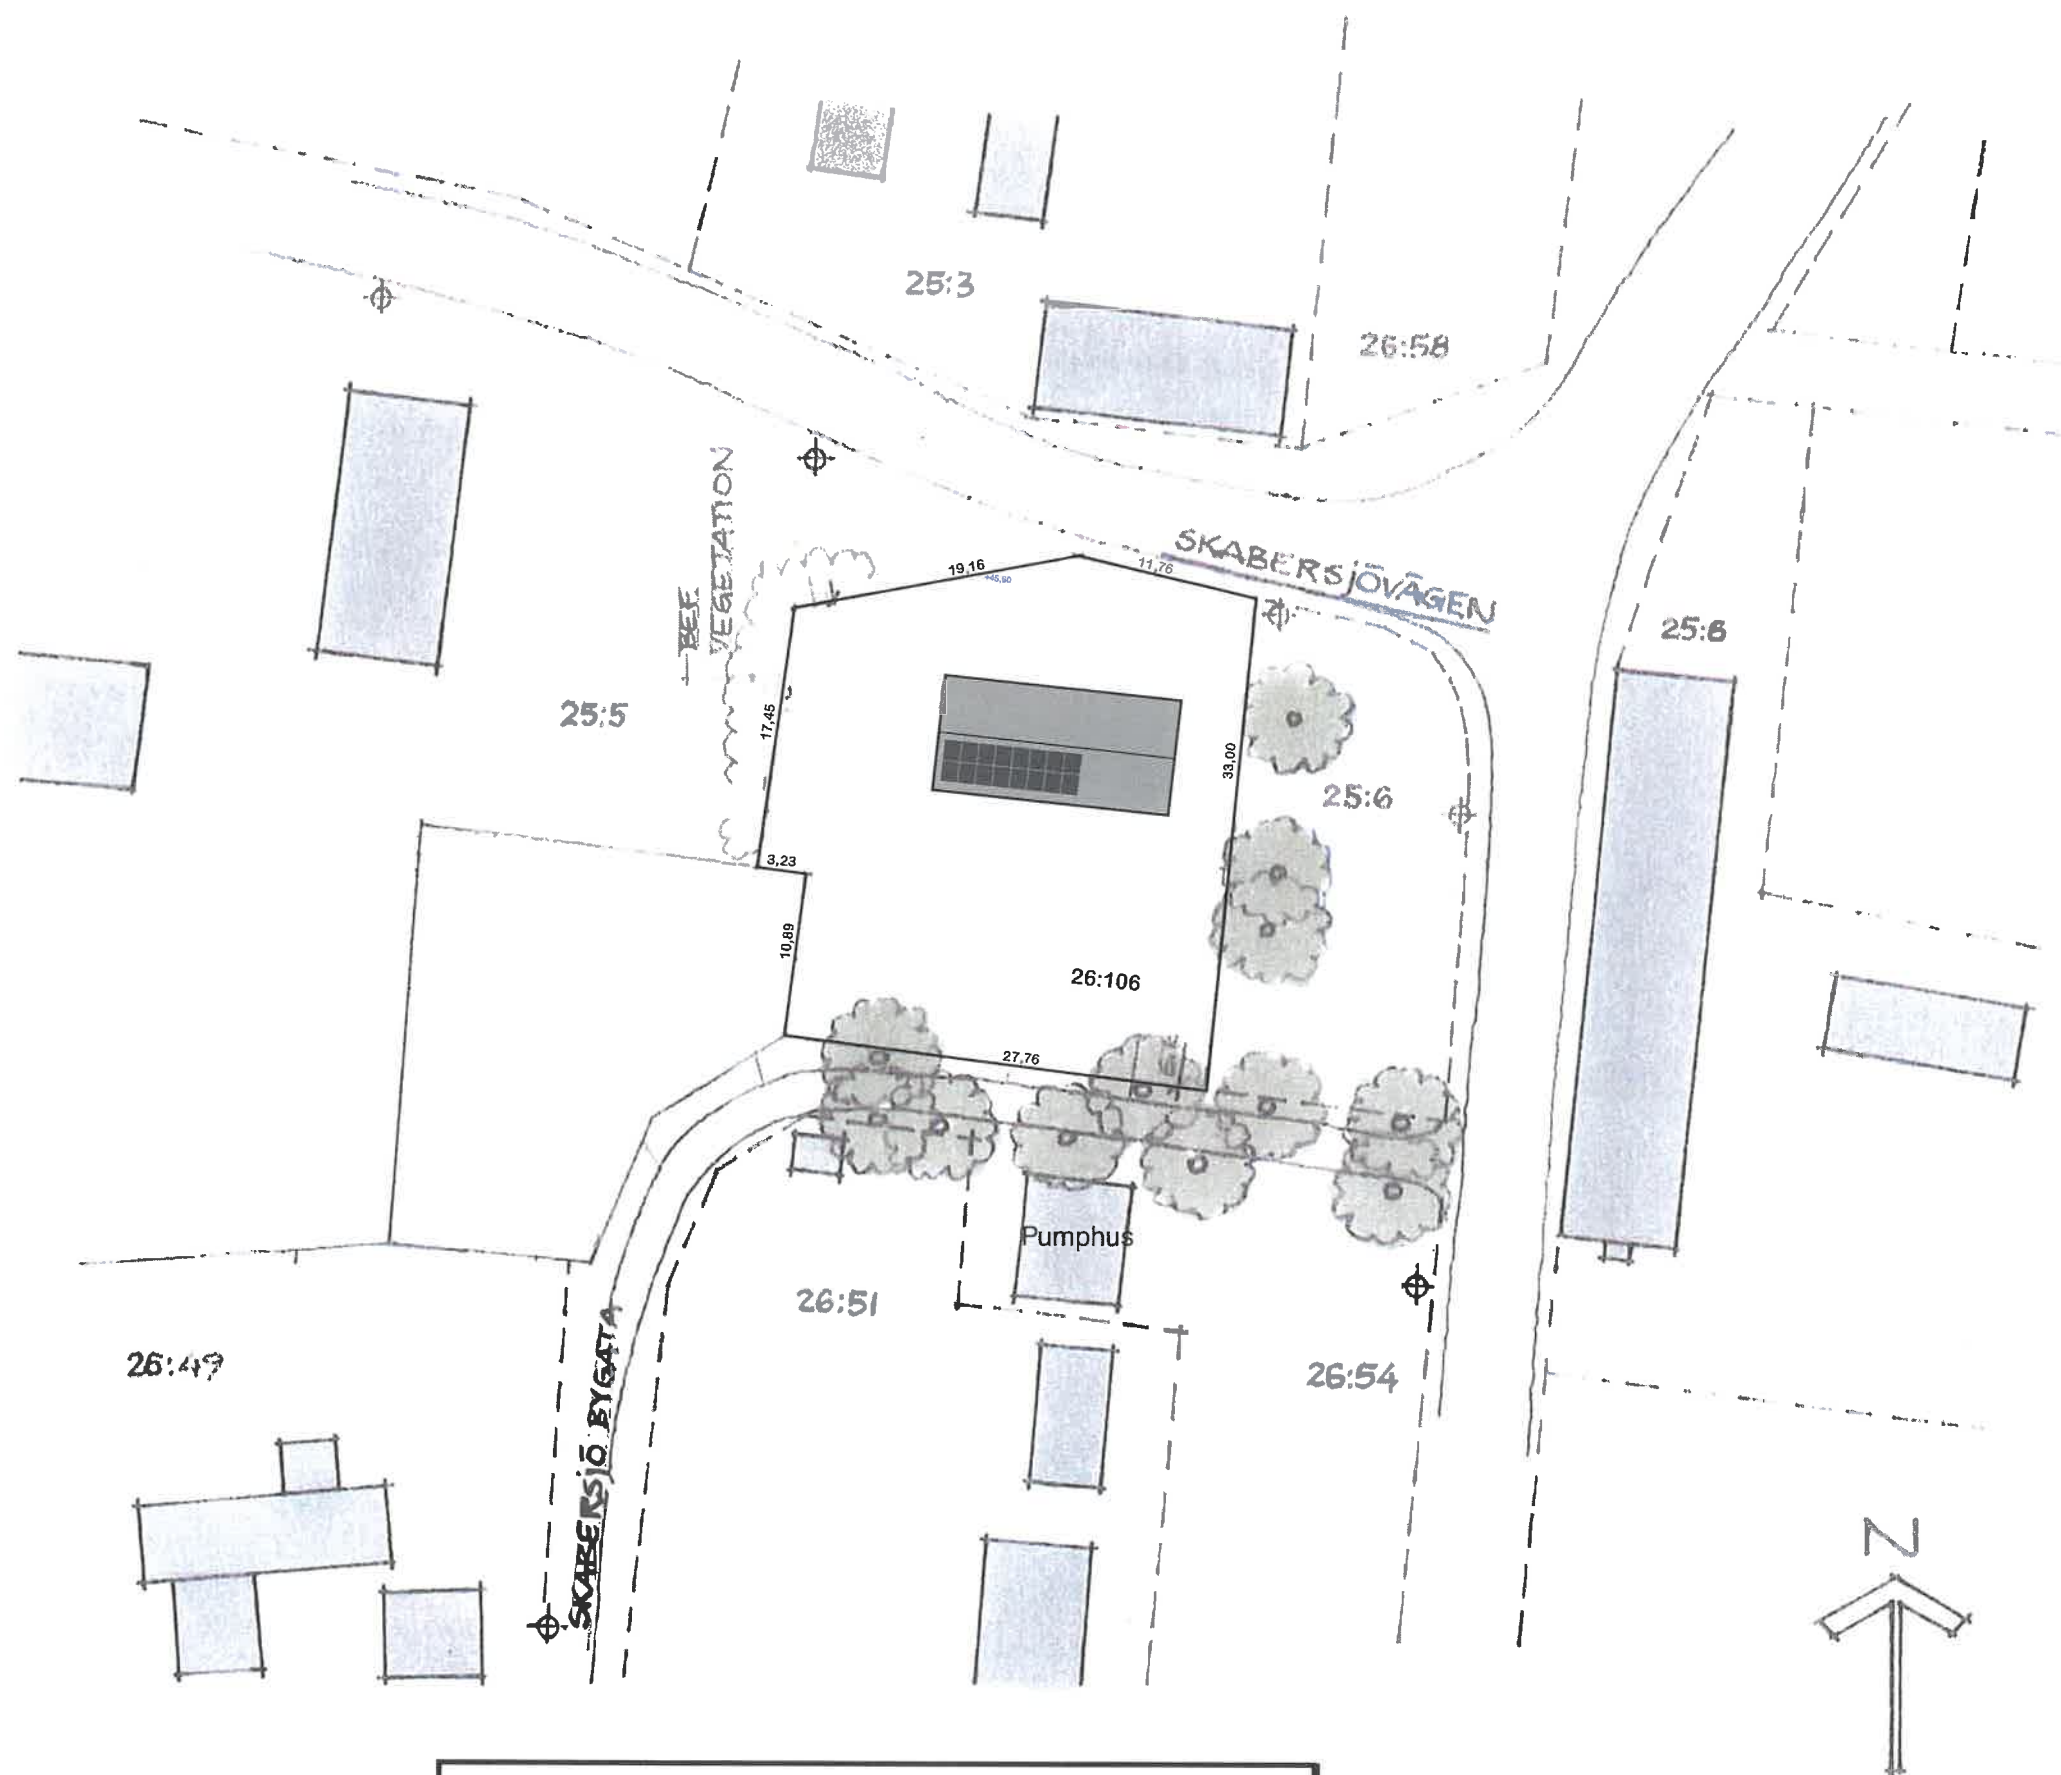

Baserad på nybyggnadskarta

Bet	Ant	Avser	Sign	Datum
				2026-10-05
Skabersjö 26:106				
Situationsplan				
Bygglövshandling				
Skala	Ritning		Upprättad av	
1:500	1		Stefanos Derdelis	