




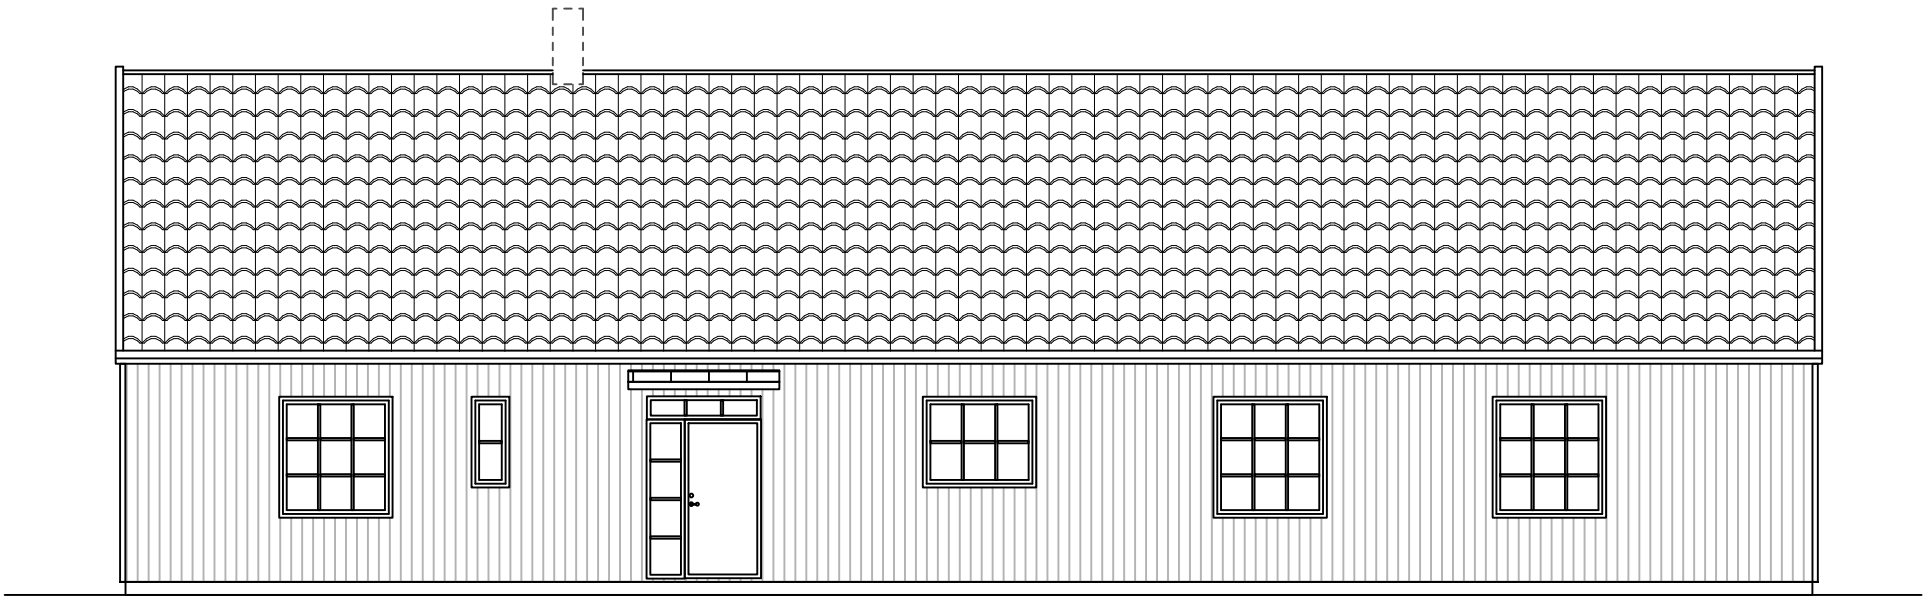

FASAD MOT NORDOST

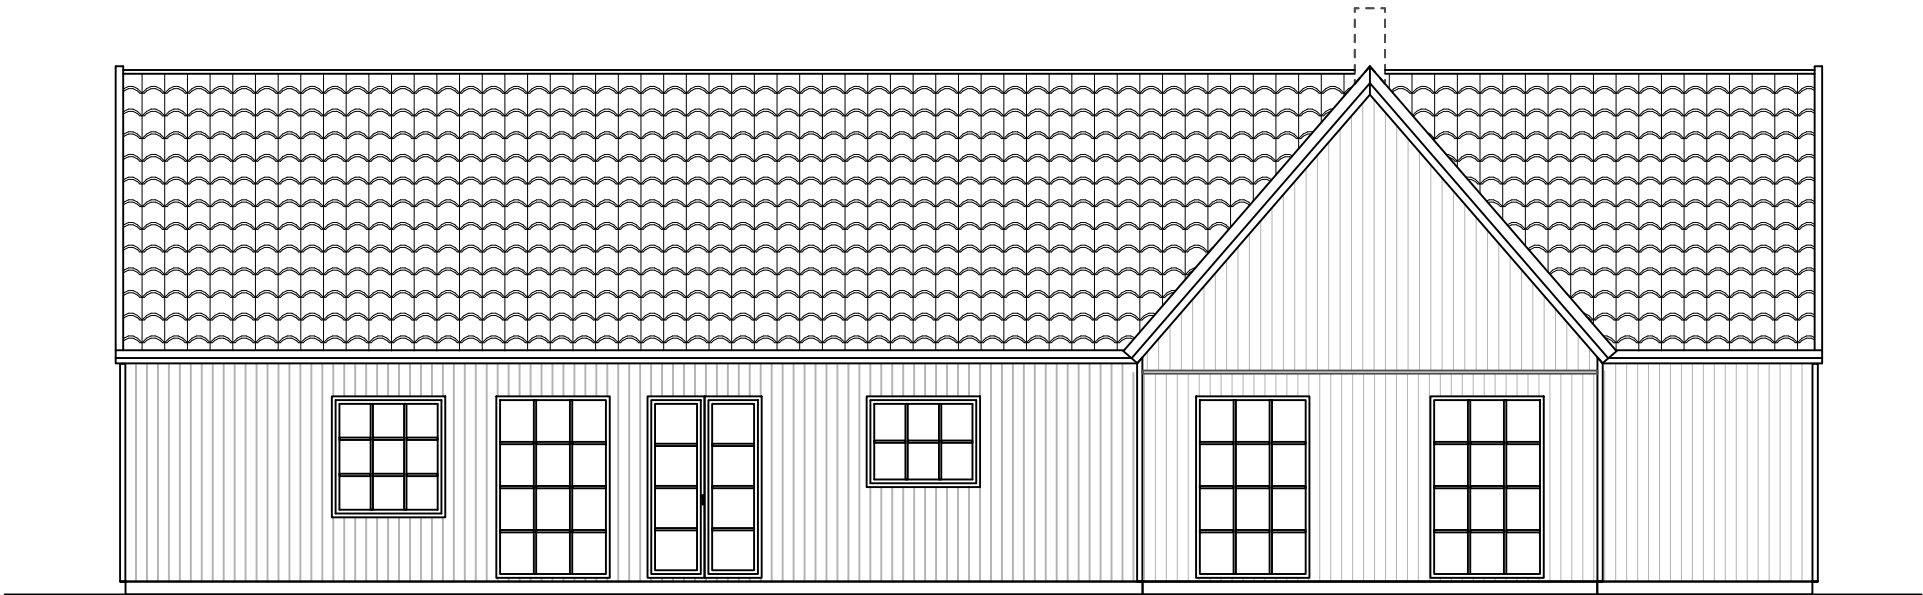

FASAD MOT SYDVÄST

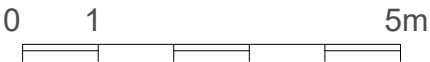

BESKRIVNING

BET	ÄNDRING AVSER	SIGN	DATUM
-----	---------------	------	-------

FÖRHANDBESKED

MJÖBÄCKS
VILLAN

MJÖBÄCKS ENTREPRENAD AB
ÖXABÄCKSVÄGEN 2, MJÖBÄCK
www.mjobacks.se
Tel. 0325-61 81 00

DENNA RITNING ÄR VÅR EGENDOM.
OBEHÖRIGT UTNYTTJANDE BEIVRAS ENLIGT LAG.

RITAD AV IA/SA	KONSTRUERAD AV	GRANSKAD AV
-------------------	----------------	-------------

MJÖBÄCK 260519

Svedala Vissmarlöv 4:8
SVEDALA KOMMUN

BYGGHERRE HANNAH WILÖR & MAX NYGREN
SKOGSGLÄNTAN RTV. SPECIAL
FASADER
SKALA 1:100

ARBETSNUMMER 25-LUJÖ-013	RITNINGNUMMER H02-1	ÄNDR BET
-----------------------------	------------------------	----------