


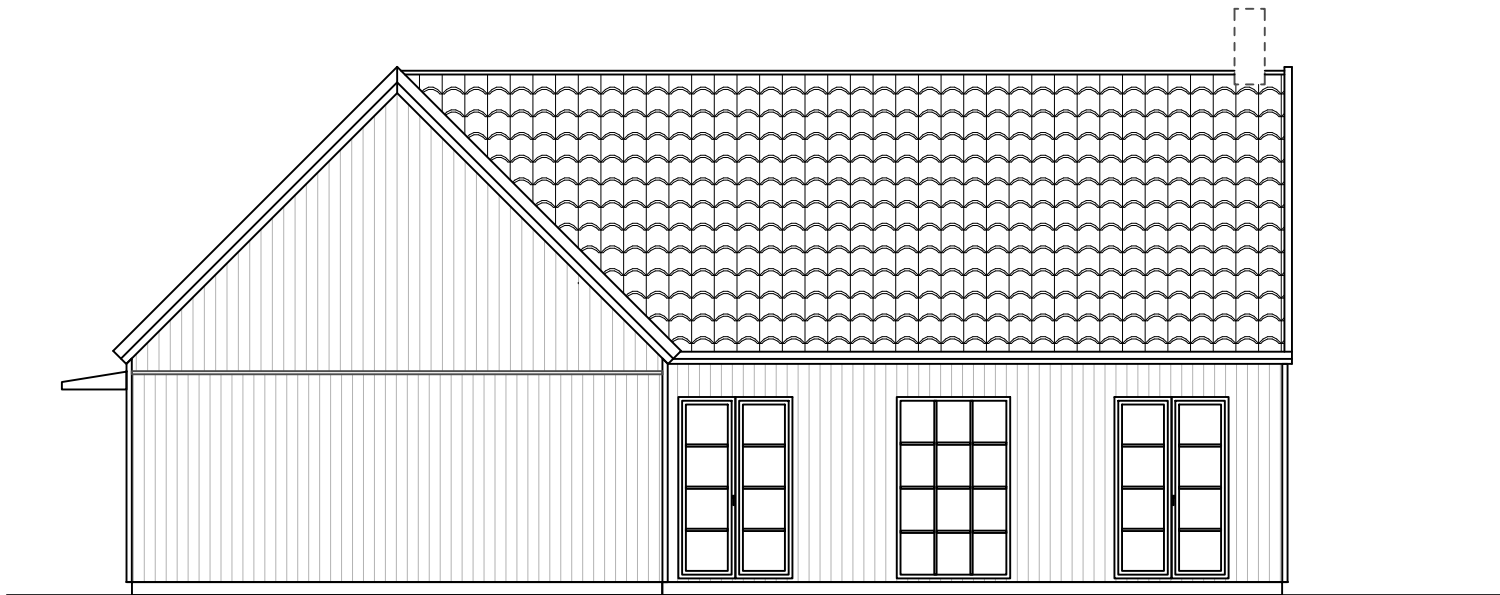

FASAD MOT NORDVÄST



FASAD MOT SYDOST



BESKRIVNING

BET		ÄNDRING AVSER		SIGN	DATUM												
FÖRHANDBESKED																	
MJÖBÄCKS® VILLAN MJÖBÄCKS ENTREPRENAD AB ÖXABÄCKSVÄGEN 2, MJÖBÄCK www.mjobacks.se Tel. 0325-61 81 00 DENNA RITNING ÄR VÅR EGENDOM. OBEHÖRIGT UTNYTTJANDE BEIVRAS ENLIGT LAG. RITAD AV IA/SA KONSTRUERAD AV GRANSKAD AV MJÖBÄCK 260519 Svedala Vissmarlöv 4:8 SVEDALA KOMMUN BYGGHERRE HANNAH WILÖR & MAX NYGREN SKOGSGLÄNTAN RTV. SPECIAL FASADER SKALA 1:100 <tr><td colspan="2">ARBETSNUMMER</td><td colspan="2">RITNINGNUMMER</td><td colspan="2">ÄNDR BET</td></tr> <tr><td colspan="2">25-LUJÖ-013</td><td colspan="2">H02-2</td><td colspan="2"></td></tr>						ARBETSNUMMER		RITNINGNUMMER		ÄNDR BET		25-LUJÖ-013		H02-2			
ARBETSNUMMER		RITNINGNUMMER		ÄNDR BET													
25-LUJÖ-013		H02-2															