

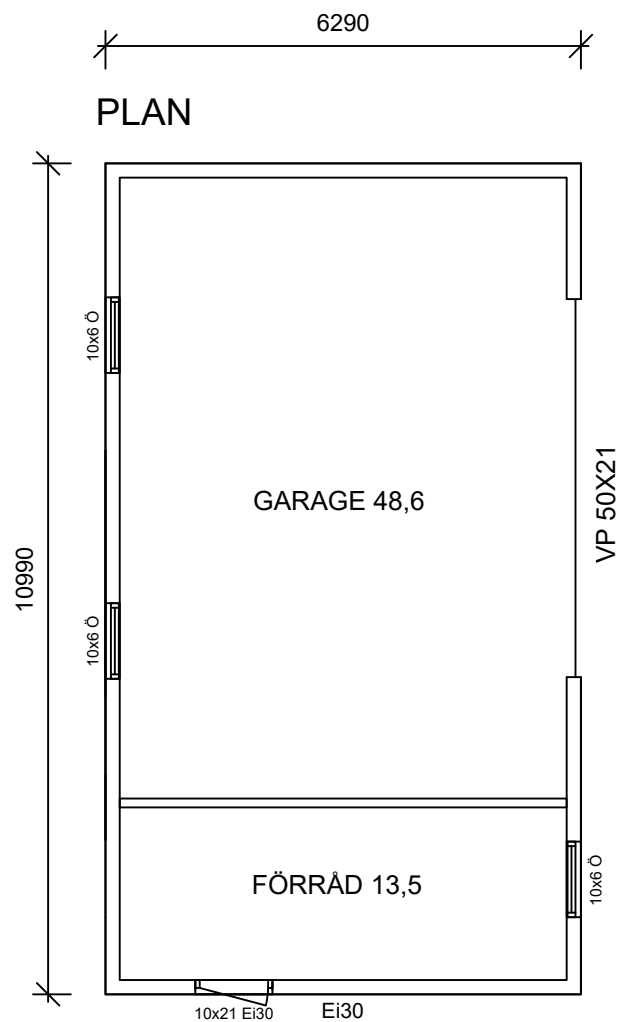



PLAN

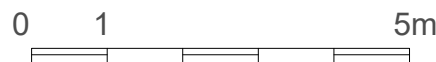


SEKTION

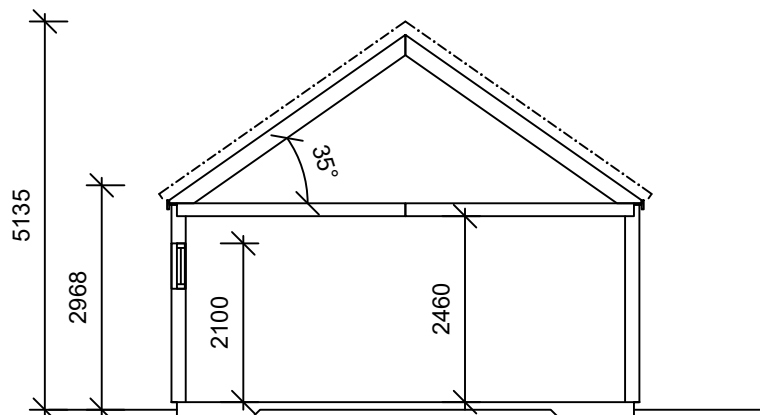


FASAD MOT NORDOST

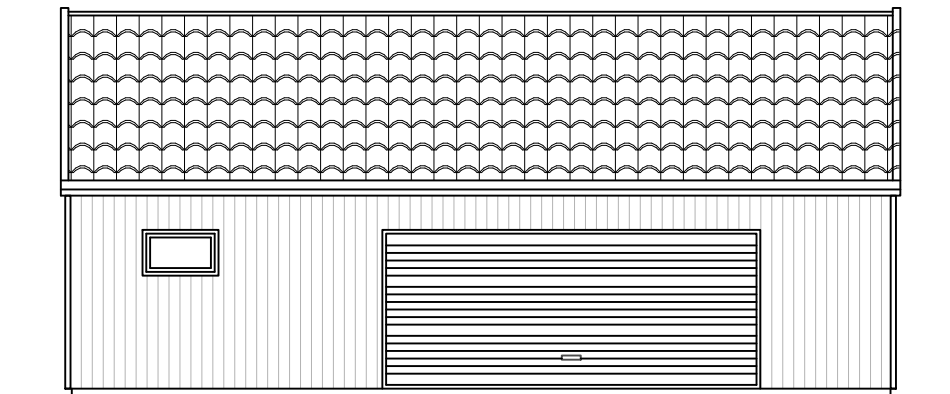


FASAD MOT SYDOST

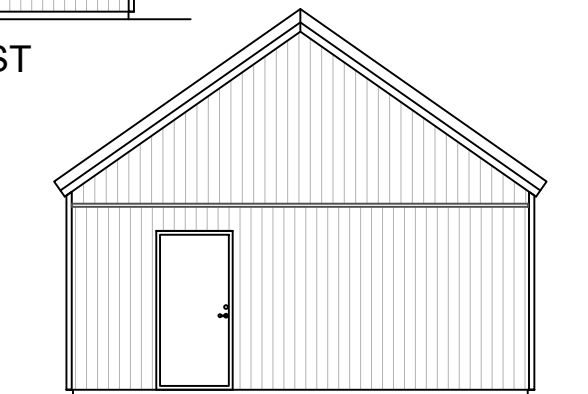

FASAD MOT SYDVÄST

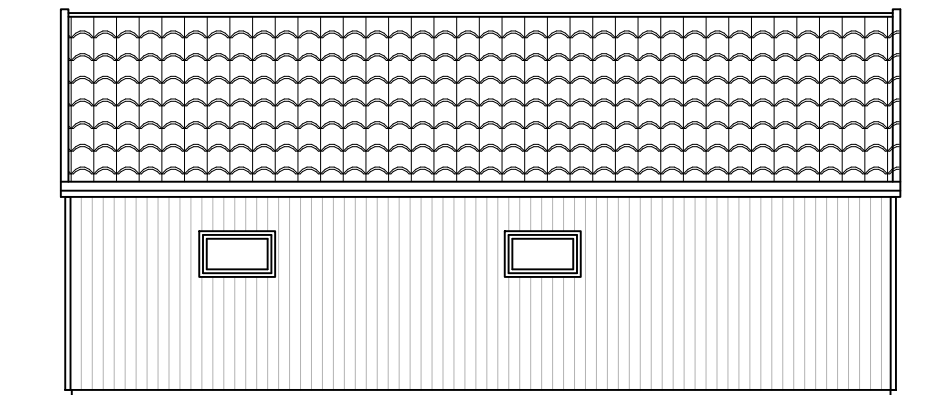

FASAD MOT NORDVÄST

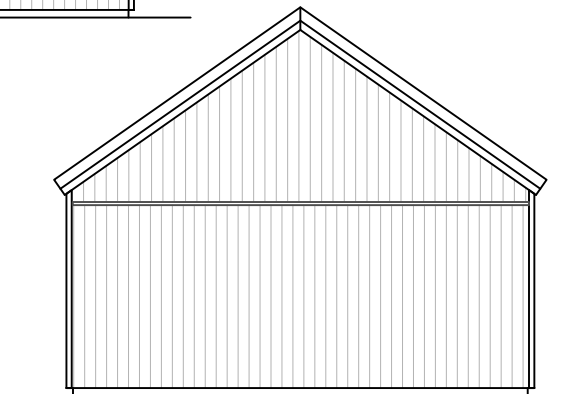

BESKRIVNING

AREAUPPGIFTER:

GOLVYTA : 62,7m²

BYA : 69,1m²

BTA : 69,1m²

EV. BRANDKLASSNING KAN TILLKOMMA

FÖRHANDBESKED

MJÖBÄCKS
VILLAN

MJÖBÄCKS ENTREPRENAD AB
ÖXABÄCKSVÄGEN 2, MJÖBÄCK
www.mjobacks.se
Tel. 0325-61 81 00

DENNA RITNING ÄR VÅR EGENDOM.
OBEHÖRIGT UTNYTTJANDE BEIVRAS ENLIGT LAG.

RITAD AV	KONSTRUERAD AV	GRANSKAD AV
IA/SA		

MJÖBÄCK 260519

Svedala Vissmarlöv 4:8
SVEDALA KOMMUN

BYGGHERRE HANNAH WILÖR & MAX NYGREN
GARAGE/FRD

PLAN/SEKTION/FASADER SKALA 1:100

ARBETSNUMMER	RITNINGNUMMER	ÄNDR BET
25-LUJÖ-013	H03	