


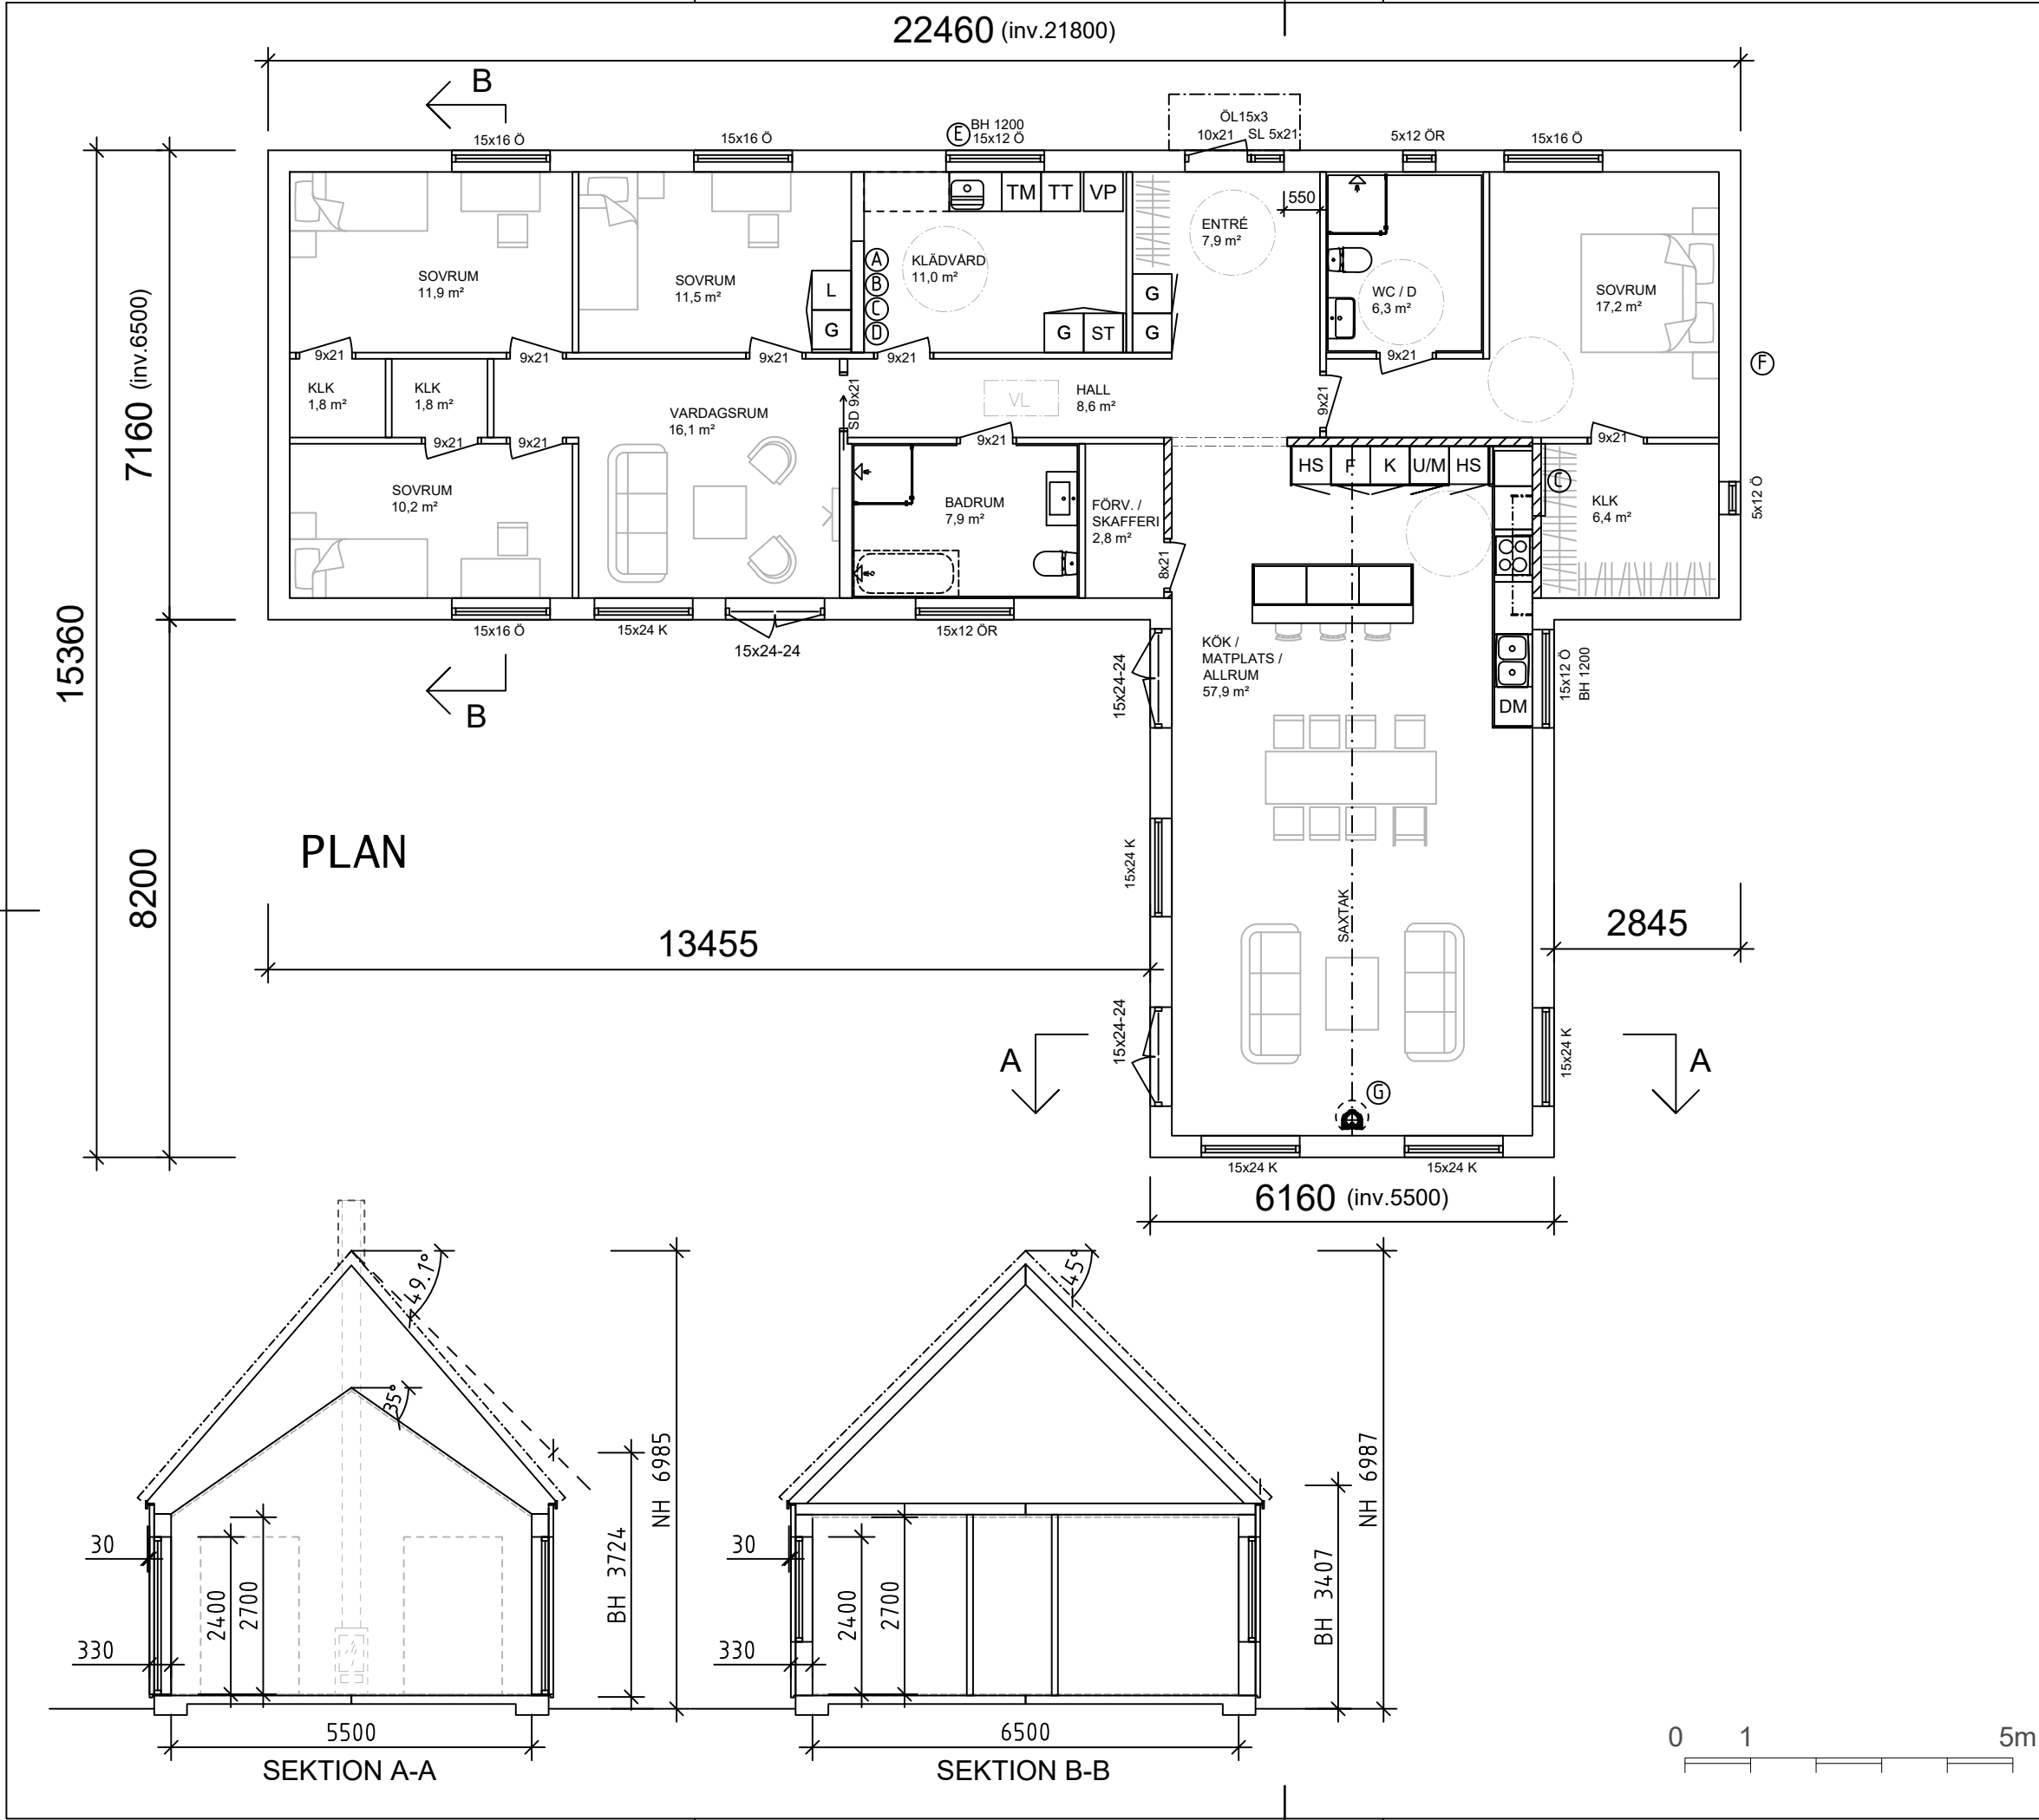

BESKRIVNING

AREAUPPGIFTER:

BOA : 186,8m² (GOLVYTA: 186,8m²)

BYA : 213,0m²

BTA : 211,3m²

- A VATTENSKÅP
B ELCENTRAL
C GOLVVÄRMEFÖRDELARE
D PLATS FÖR MULTIMEDIASKÅP
E VÄGGVATTENUTKASTARE
F FASADMÄTARSKÅP
G BRASKAMIN / SKORSTEN INGÅR EJ

SCHAKT FÖR VVS

BALK (EJ SYNLIIG)

BALK (SYNLIIG)

BÄRANDE VÄGG

Ö=ÖPPNINGSBART FÖNSTER
K=FAST FÖNSTER
R= FROSTAT GLAS

EV. BRANDKLASSNING KAN TILLKOMMA

FÖRHANDBESKED

MJÖBÄCKS
VILLAN

MJÖBÄCKS ENTREPRENAD AB
ÖXABÄCKSVÄGEN 2, MJÖBÄCK
www.mjobacks.se
Tel. 0325-61 81 00

DENNA RITNING ÄR VÅR EGENDOM.
OBEHÖRIGT UTNYTTJANDE BEIVRAS ENLIGT LAG.

RITAD AV	KONSTRUERAD AV	GRANSKAD AV
IA/SA		

MJÖBÄCK 260519

Svedala Vissmarlöv 4:8
SVEDALA KOMMUN

BYGGHERRE HANNAH WILÖR & MAX NYGREN
SKOGSGLÄNTAN RTV. SPECIAL
PLAN/SEKTION SKALA 1:100

ARBETSNUMMER	RITTINGSNUMMER	ÄNDR BET
25-LUJÖ-013	H01	