


FASADRITNING

FRONT - PLANK

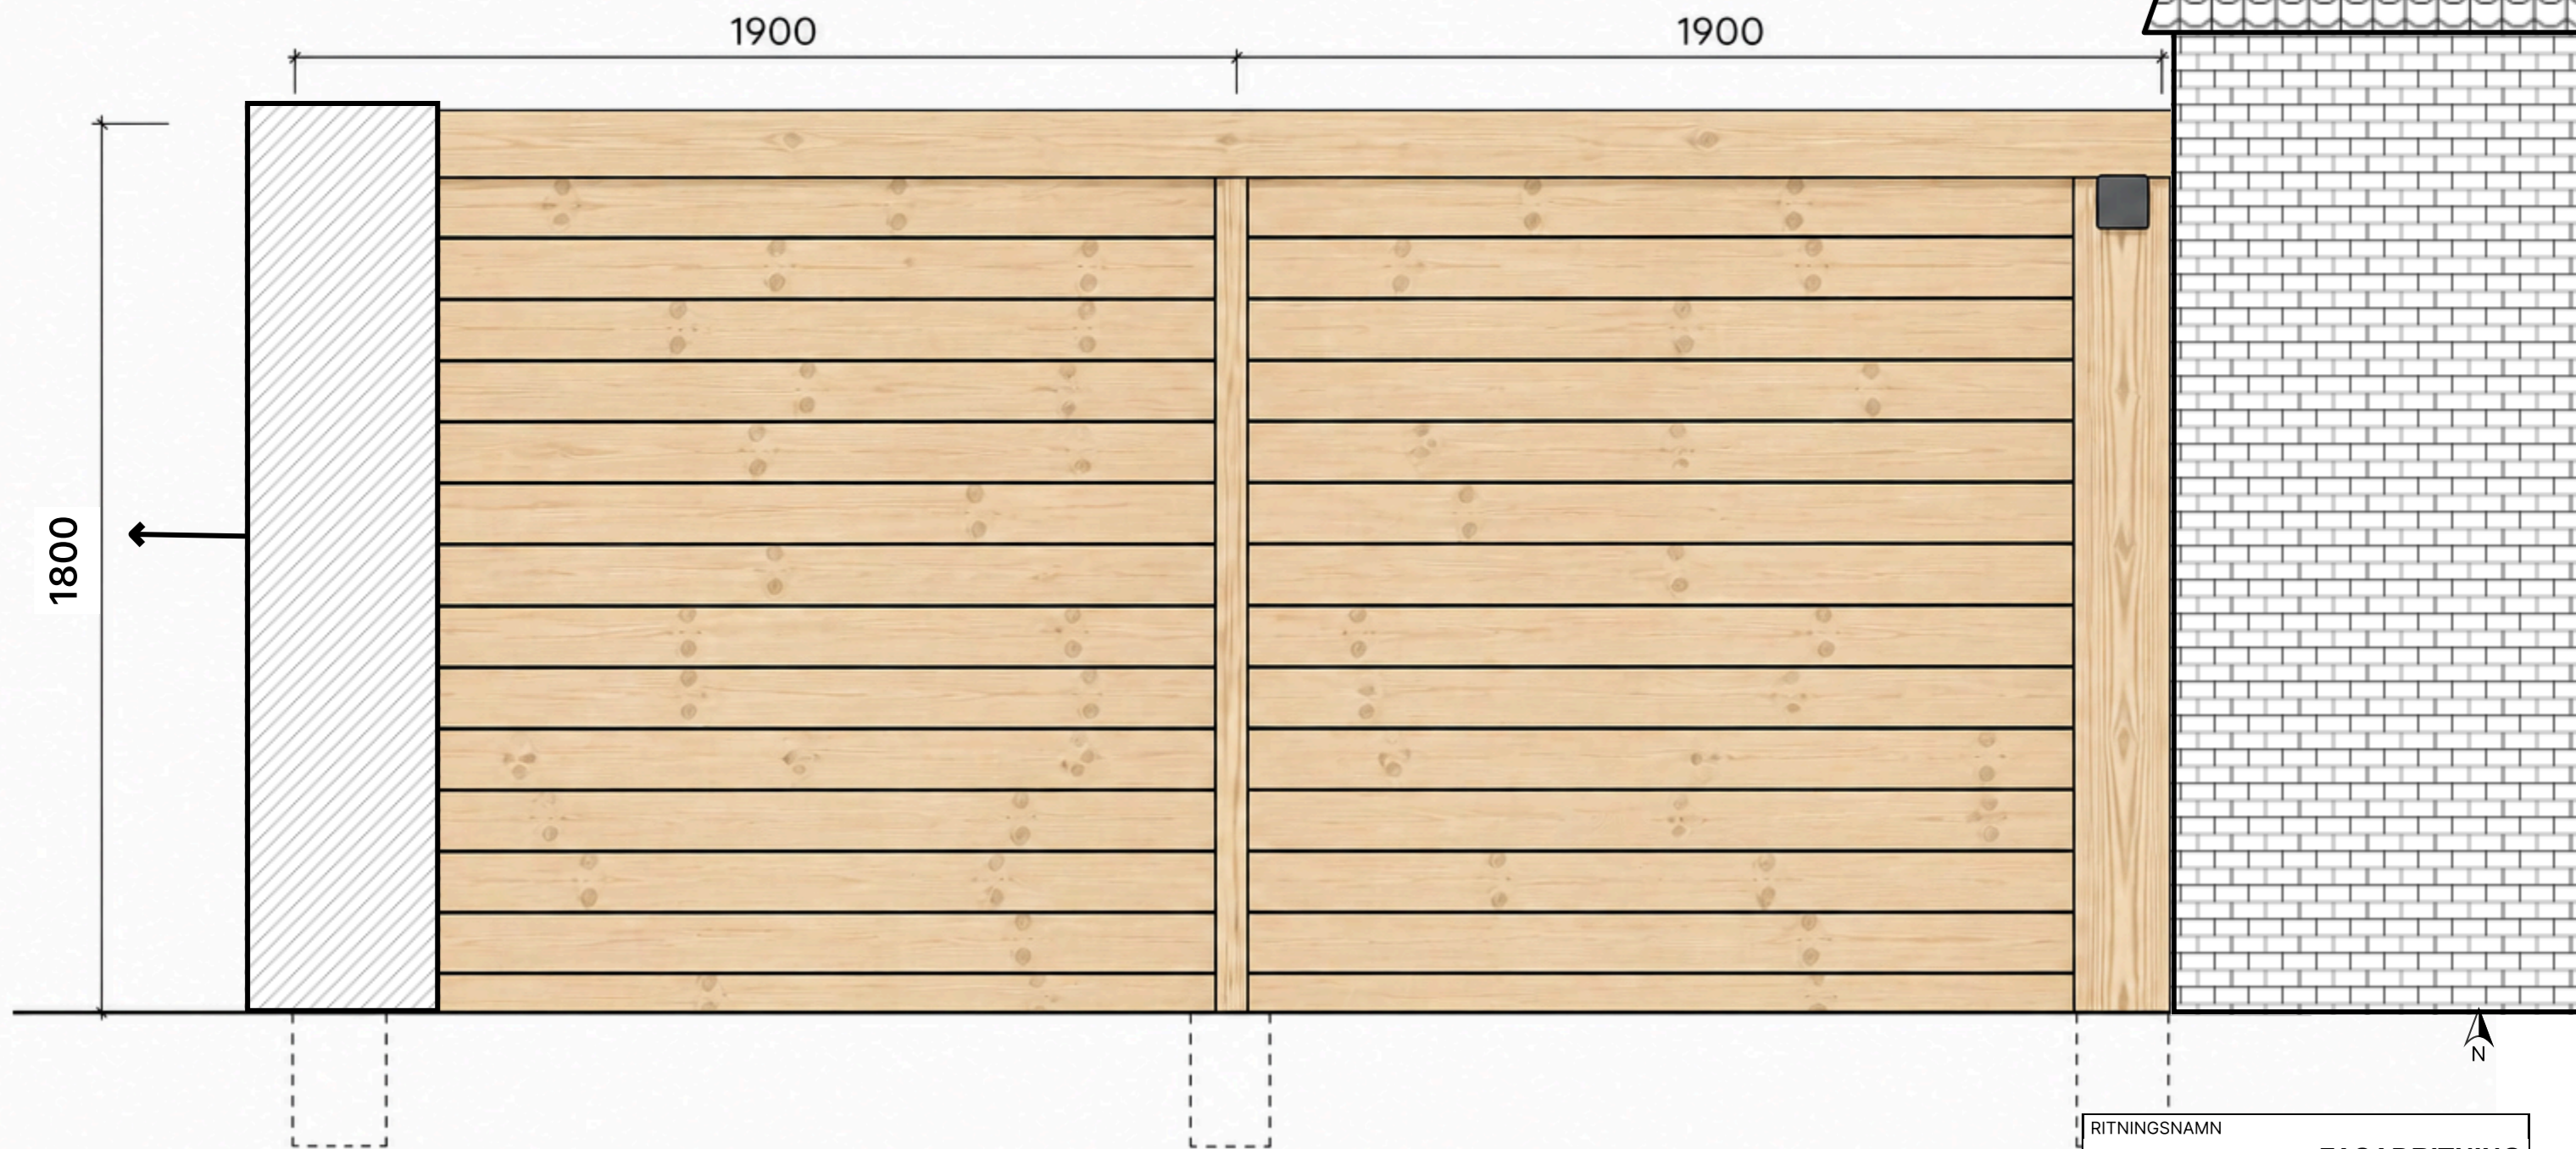

MATERIAL:
Tryckimpregnerat virke (Optimaltrall)
NCS: GUL NTR/AB

MÅTT:
Liggande trall: 22×120 mm
Lodrät täckbräda (bred) för stolpe: 22×145 mm
Täckbräda (smal) för skruv: 22×45 mm
Överliggare: 45×220 mm, klädd med plåt

RITNINGSNAMN	FASADRITNING
RITNINGSTYP	
FASTIGHETS BETECKNING	Svedala 28:186
RITAD AV	Victoria Vigre
DATUM	260428
Format: A3 Skala: 1:50	
1m 2m 3m	
Skapad med Ritabygglov.se	