



EV. UTEPLATS - ALTANER SKICKAS IN SEPARATA BYGGLOV

27250

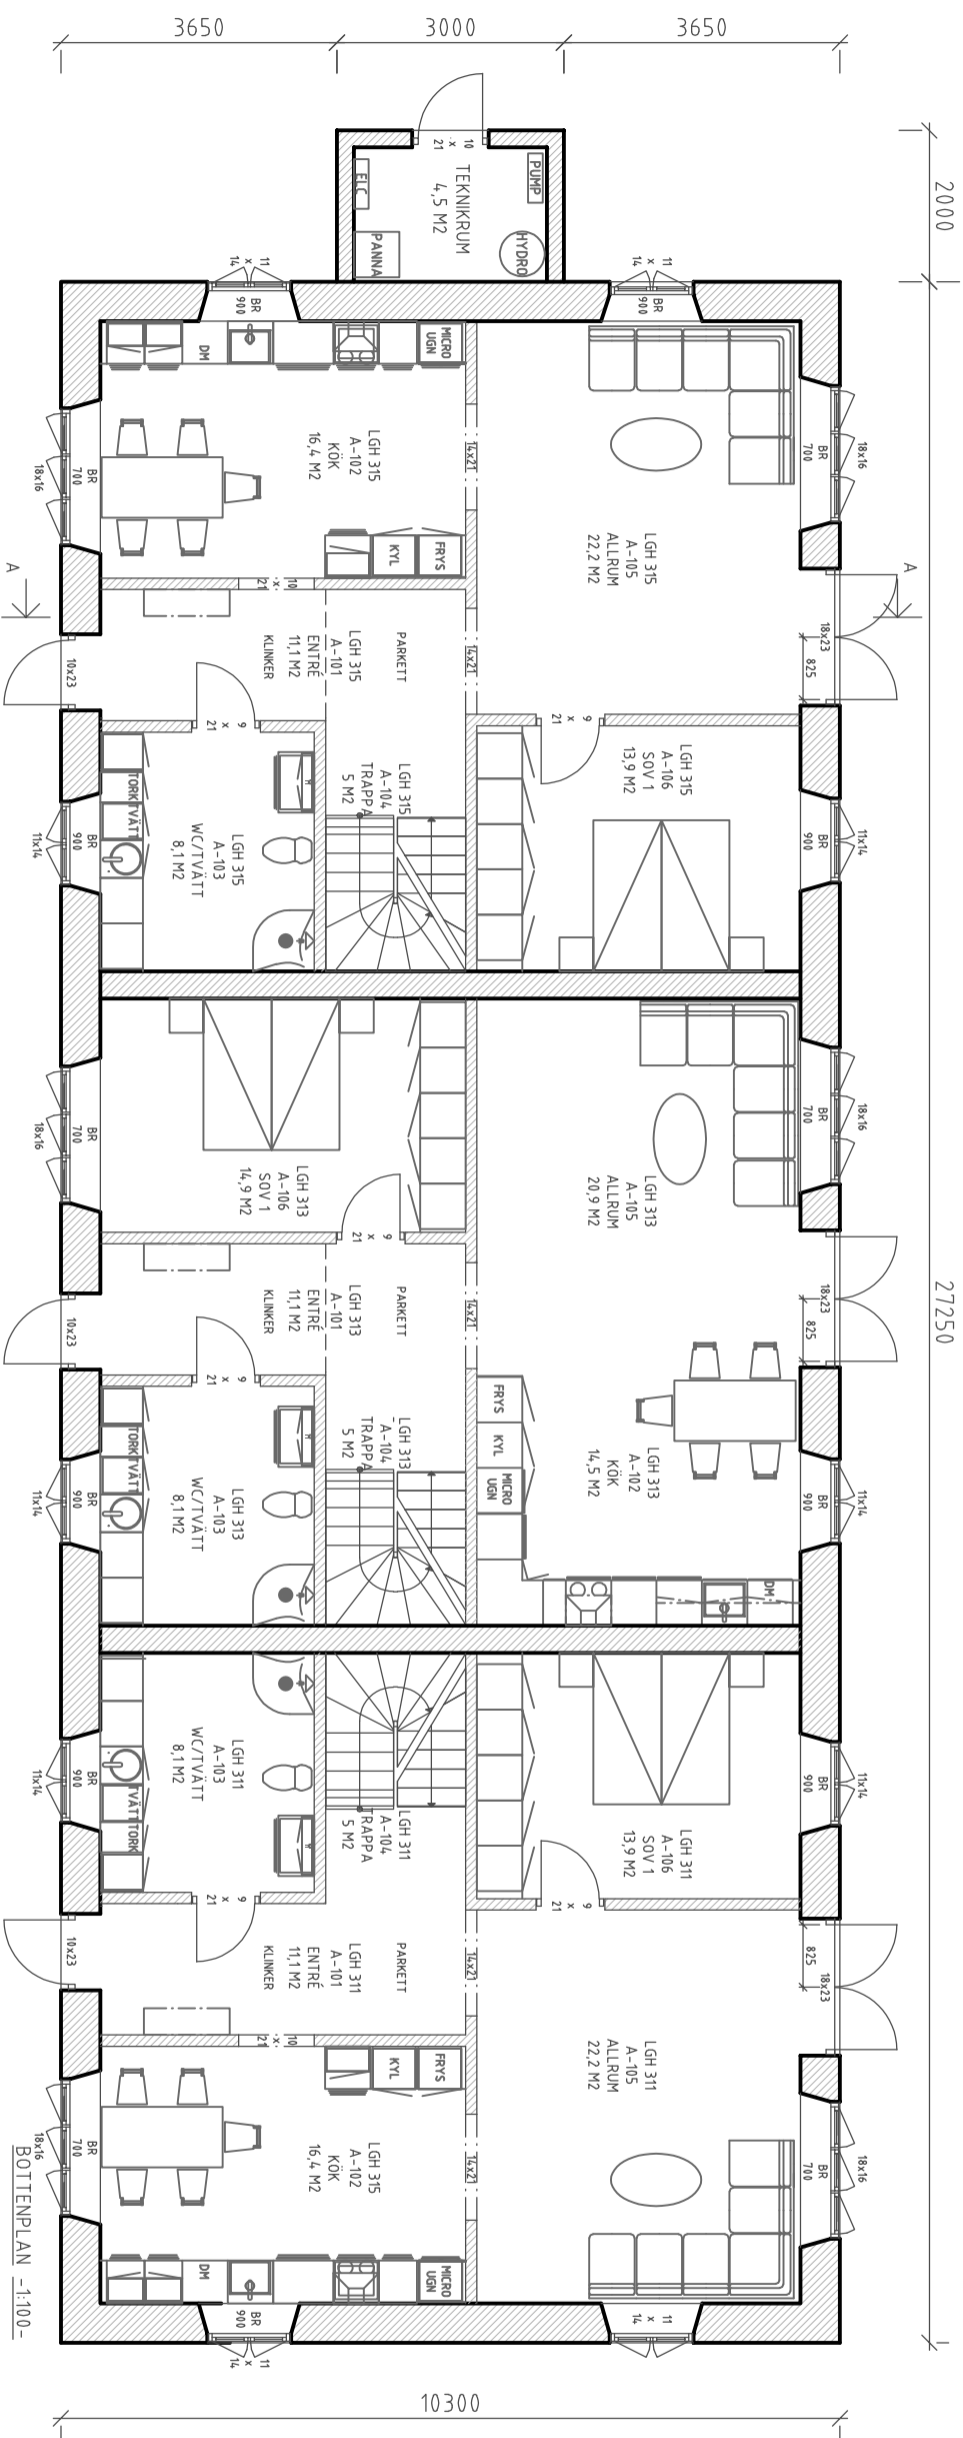

- BTA = 286,7 M2 INKL. TEKNIK,
- BOA = 235,9 M2 BOTTENPLAN EXKL. TEKNIK
- BOA = 172,5 M2 OVANPLAN
- BOA / LGH 311 = 137,8 M2
- BOA / LGH 313 = 132,8 M2
- BOA / LGH 315 = 137,8 M2

TRAPPOR EJ INRITADE LÖSES SEPARAT UNDER ENTREPRENADEN

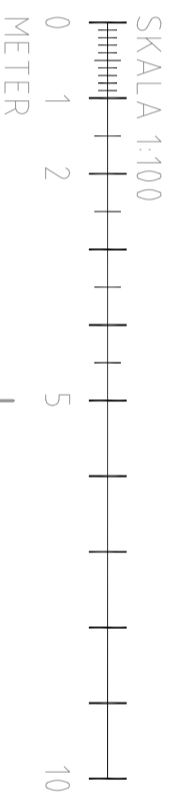

A	FUNKSTERPÅDRÖRAR - TRAPP/HÖ	2026-04-17
BET	ANDRINGSÄNS ANSÖR	SIGN
ANT		DATUM
FREDRIK HERSLOW		
BYGGLOV		
STATIONSPLAN 1		
312 45, VEINGE		
0430-704 74		
UPPRÅG NR	RITAD AV	HANDLÄGGARE
2703	MÖRNAGÅRD	MÖRNAGÅRD
DATUM	ANSVÄRG	
2026-03-27	NHÖGBERG	
SKADENUMMER 50-8186-25		
UGGLARPSVÄGEN 311, 313, 315 - SVEDALA		
LINDHOLMEN 1:28		
BOTTENPLAN		
SKALA	NUMMER	BET
A3 - 1:100	A-40.1-101	A

